





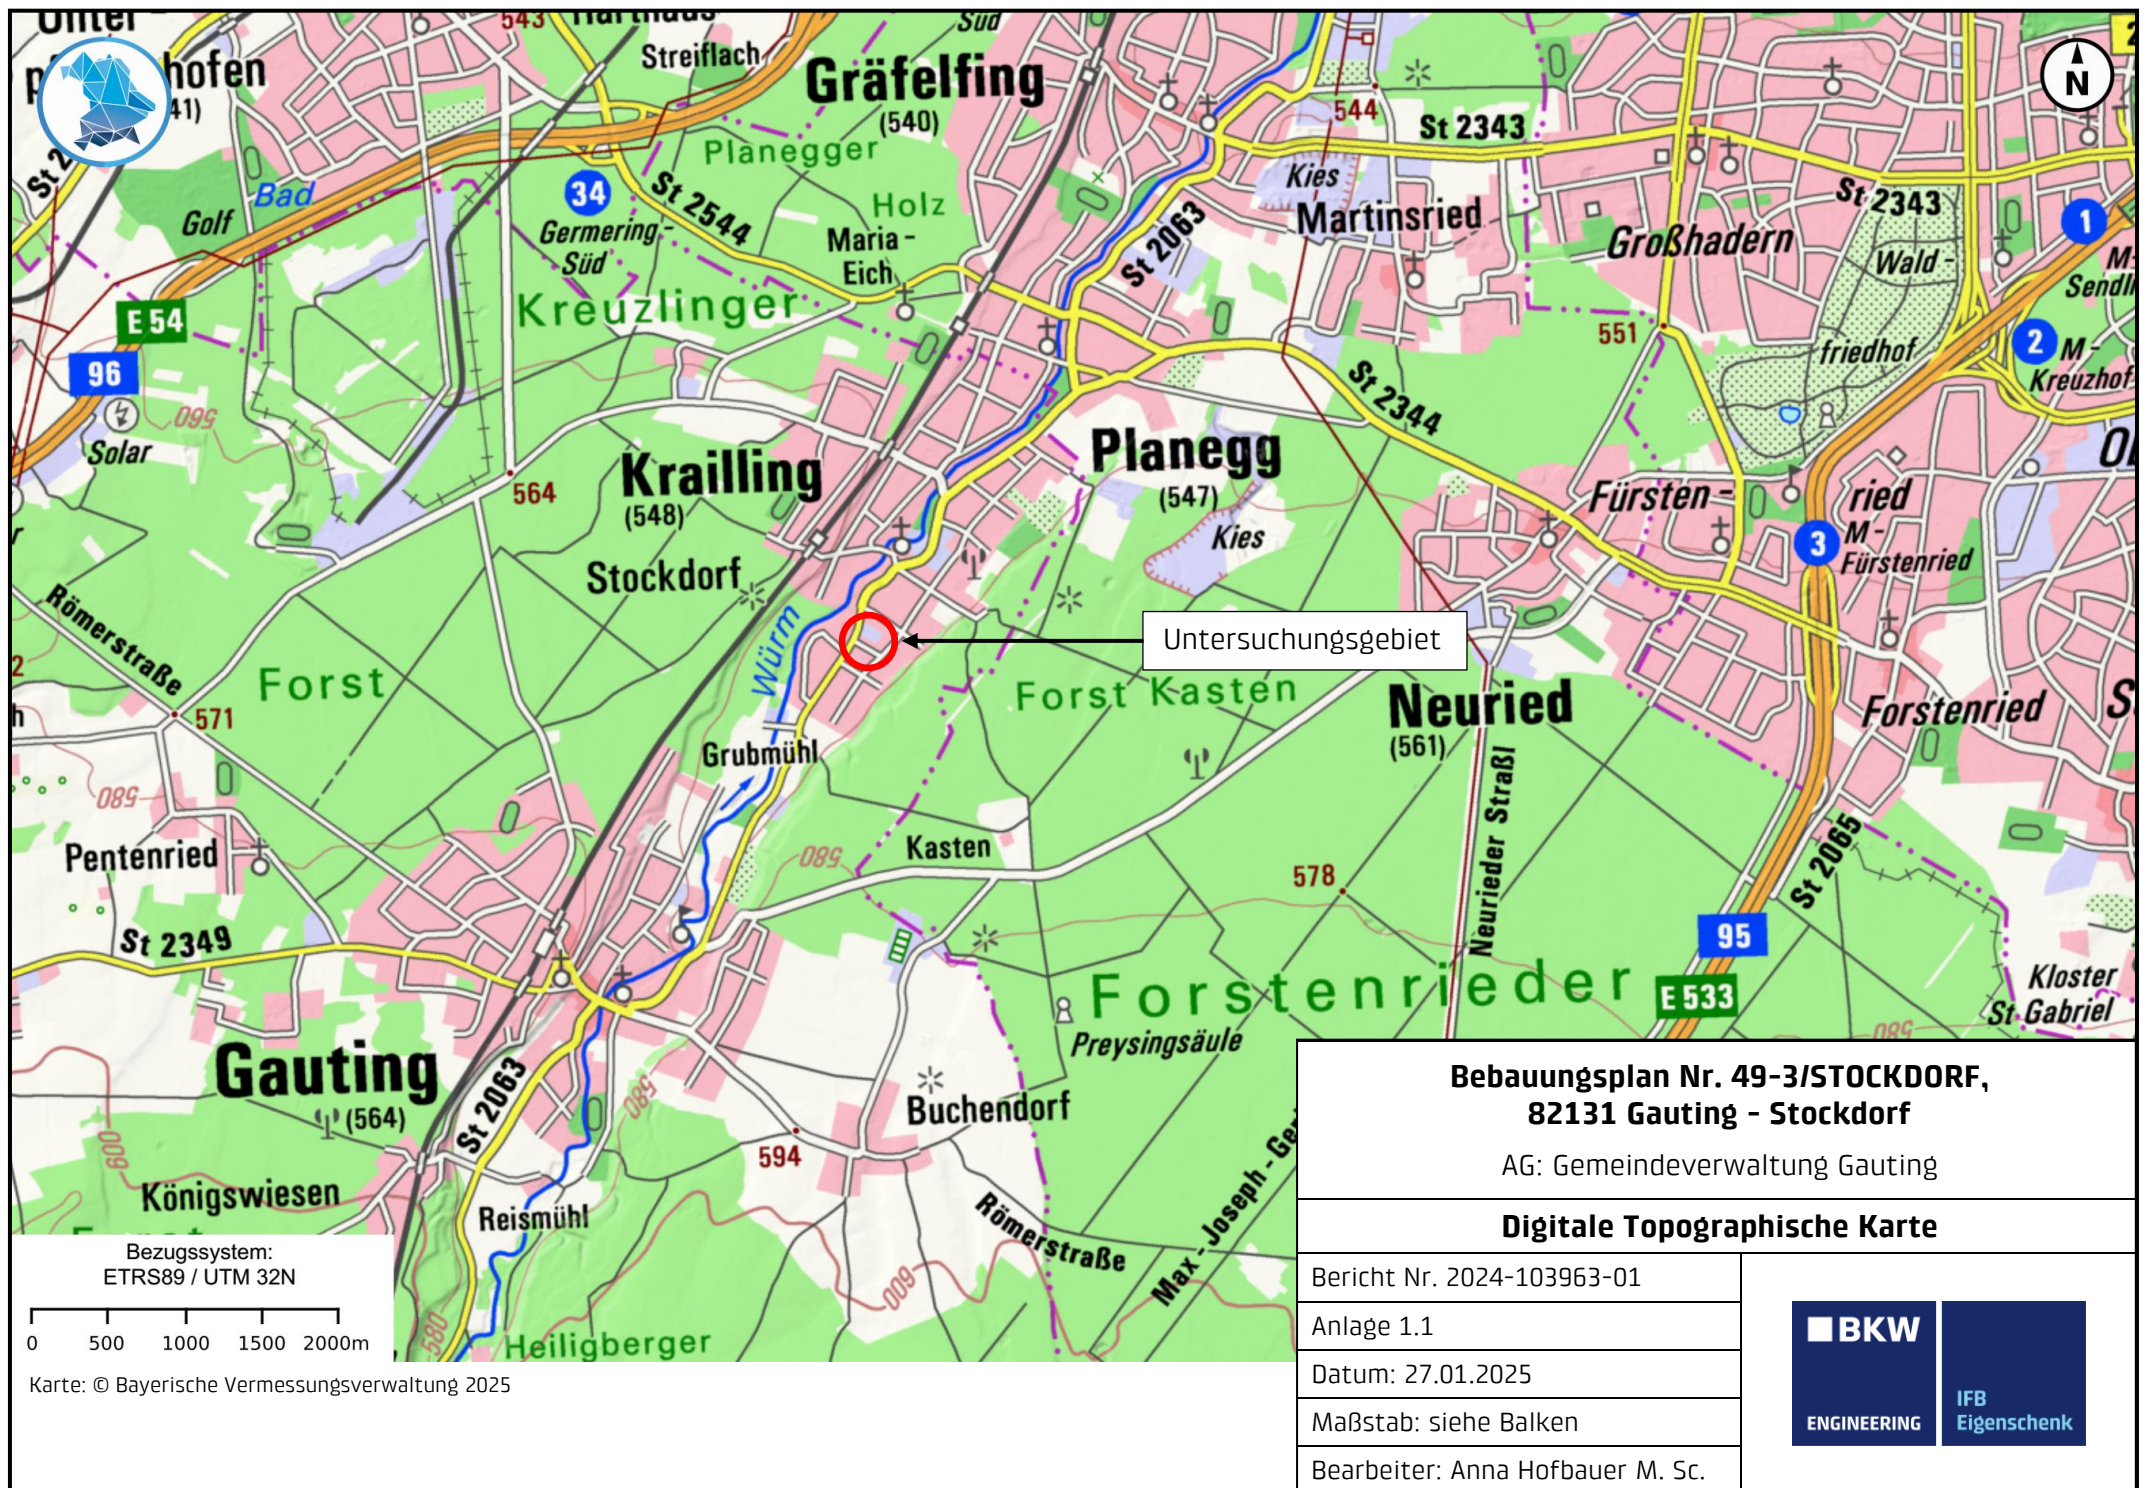

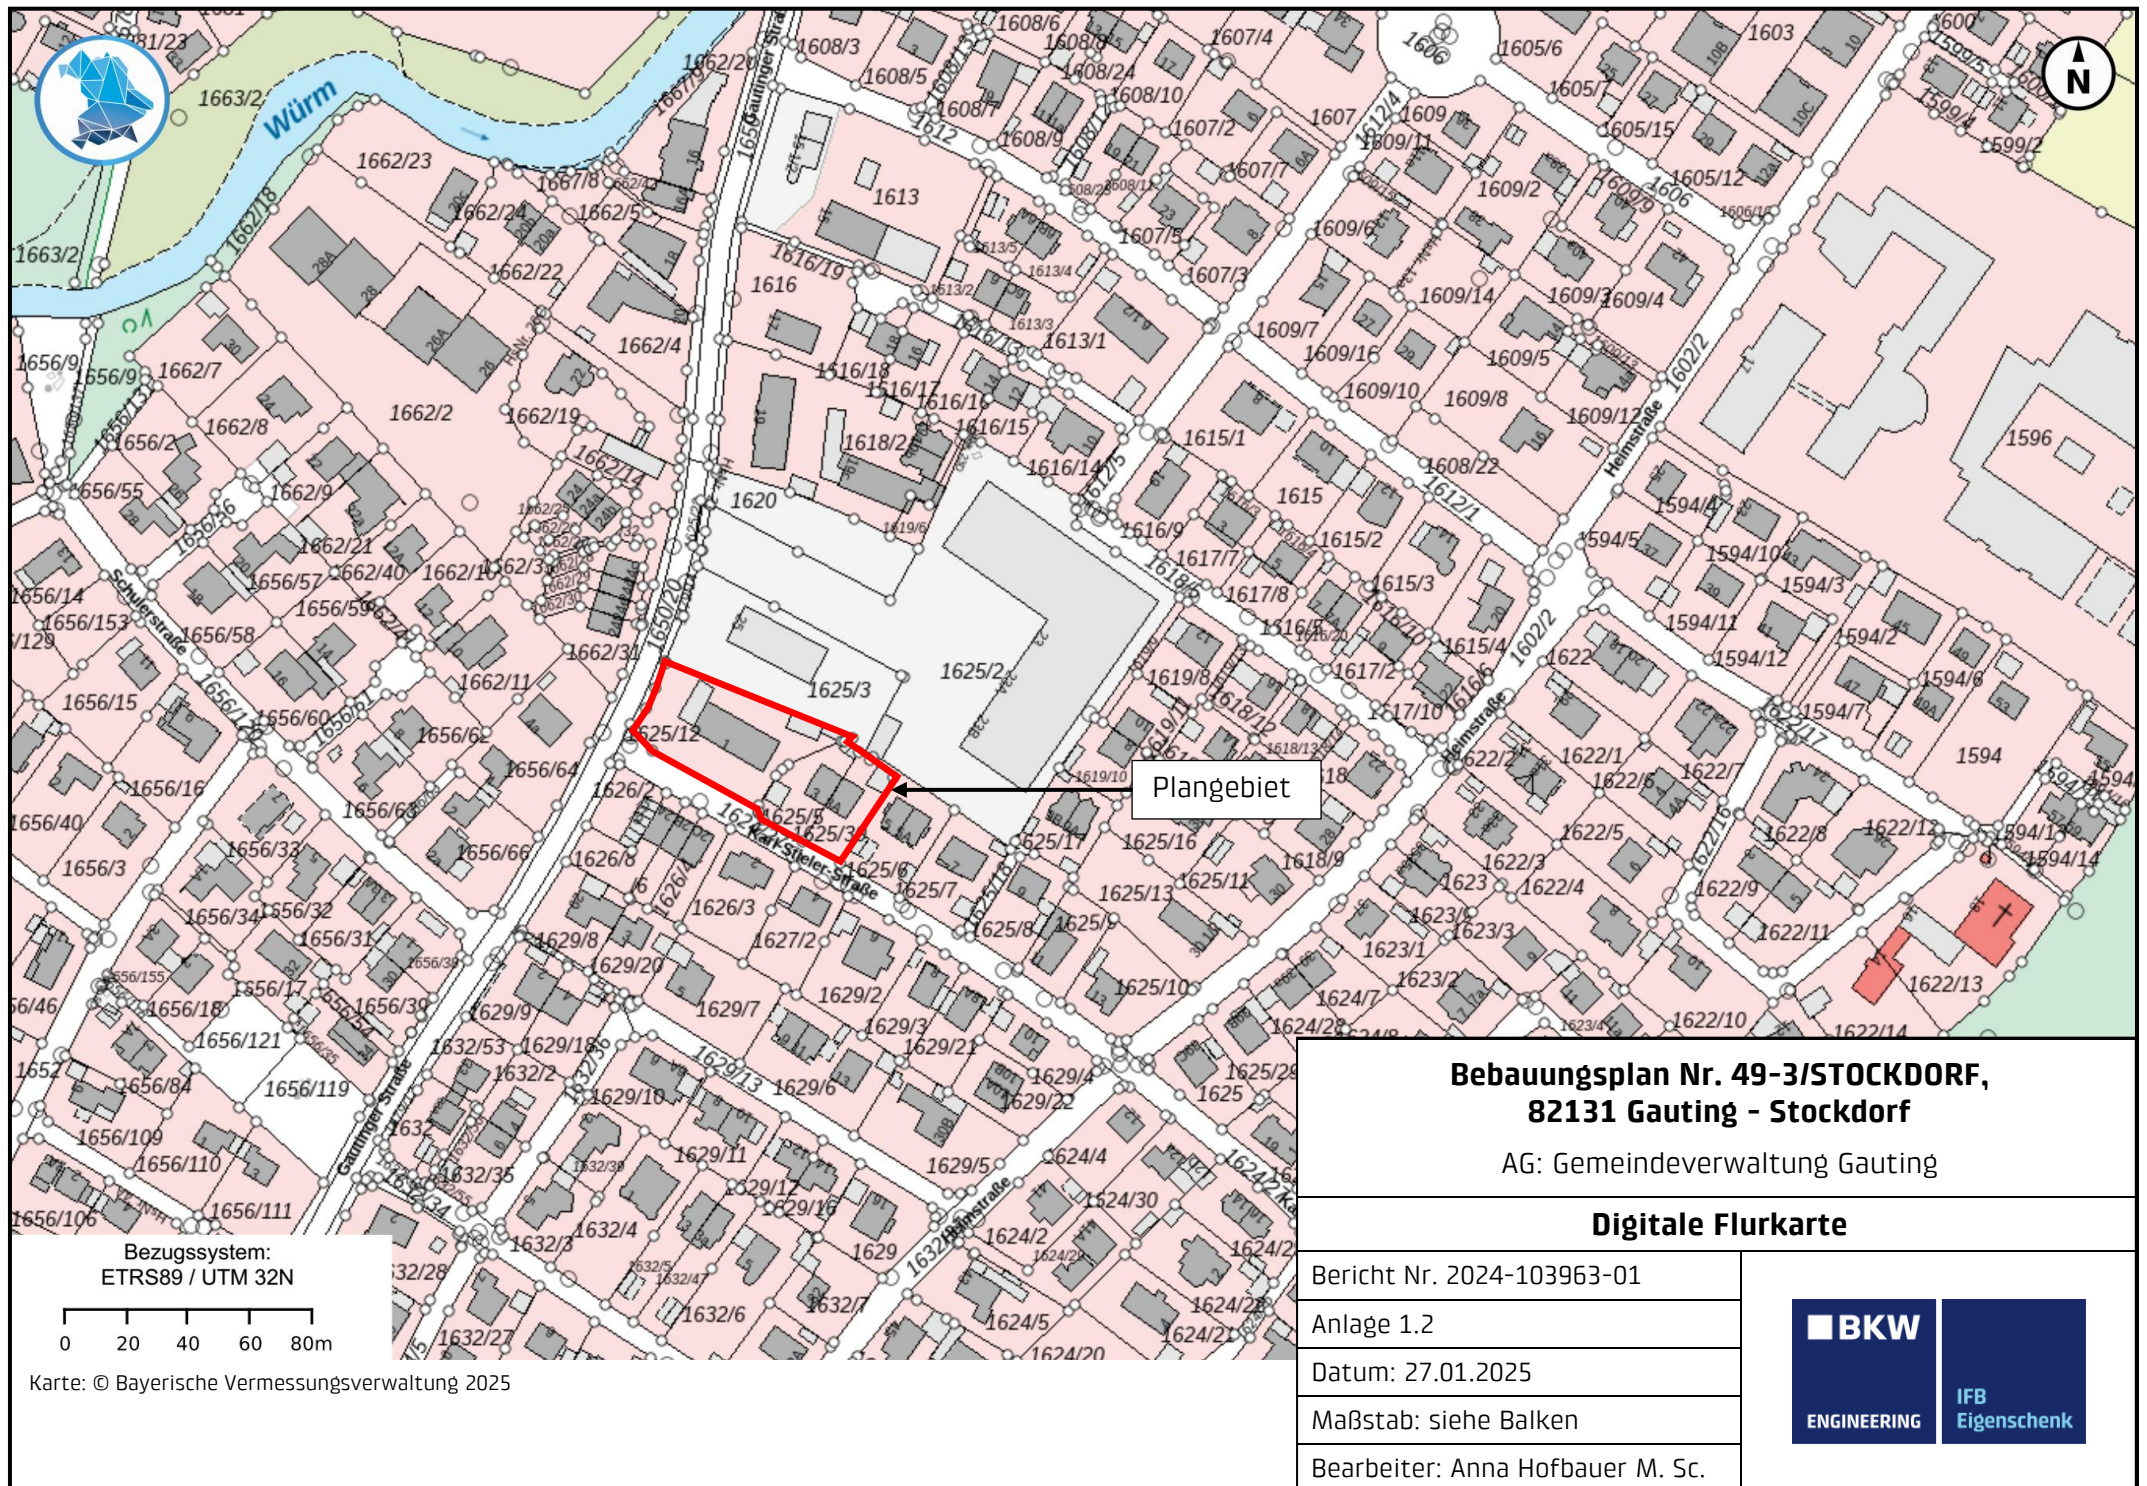

Plangebiet

**Bebauungsplan Nr. 49-3/STOCKDORF,
82131 Gauting - Stockdorf**

AG: Gemeindeverwaltung Gauting

Digitales Orthophoto

Bericht Nr. 2024-103963-01


Anlage 1.3

Datum: 27.01.2025

Maßstab: siehe Balken

Bearbeiter: Anna Hofbauer M. Sc.

Bezugssystem:
ETRS89 / UTM 32N

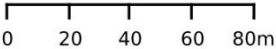


Karte: © Bayerische Vermessungsverwaltung 2025

BKW

ENGINEERING

IFB
Eigenschenk

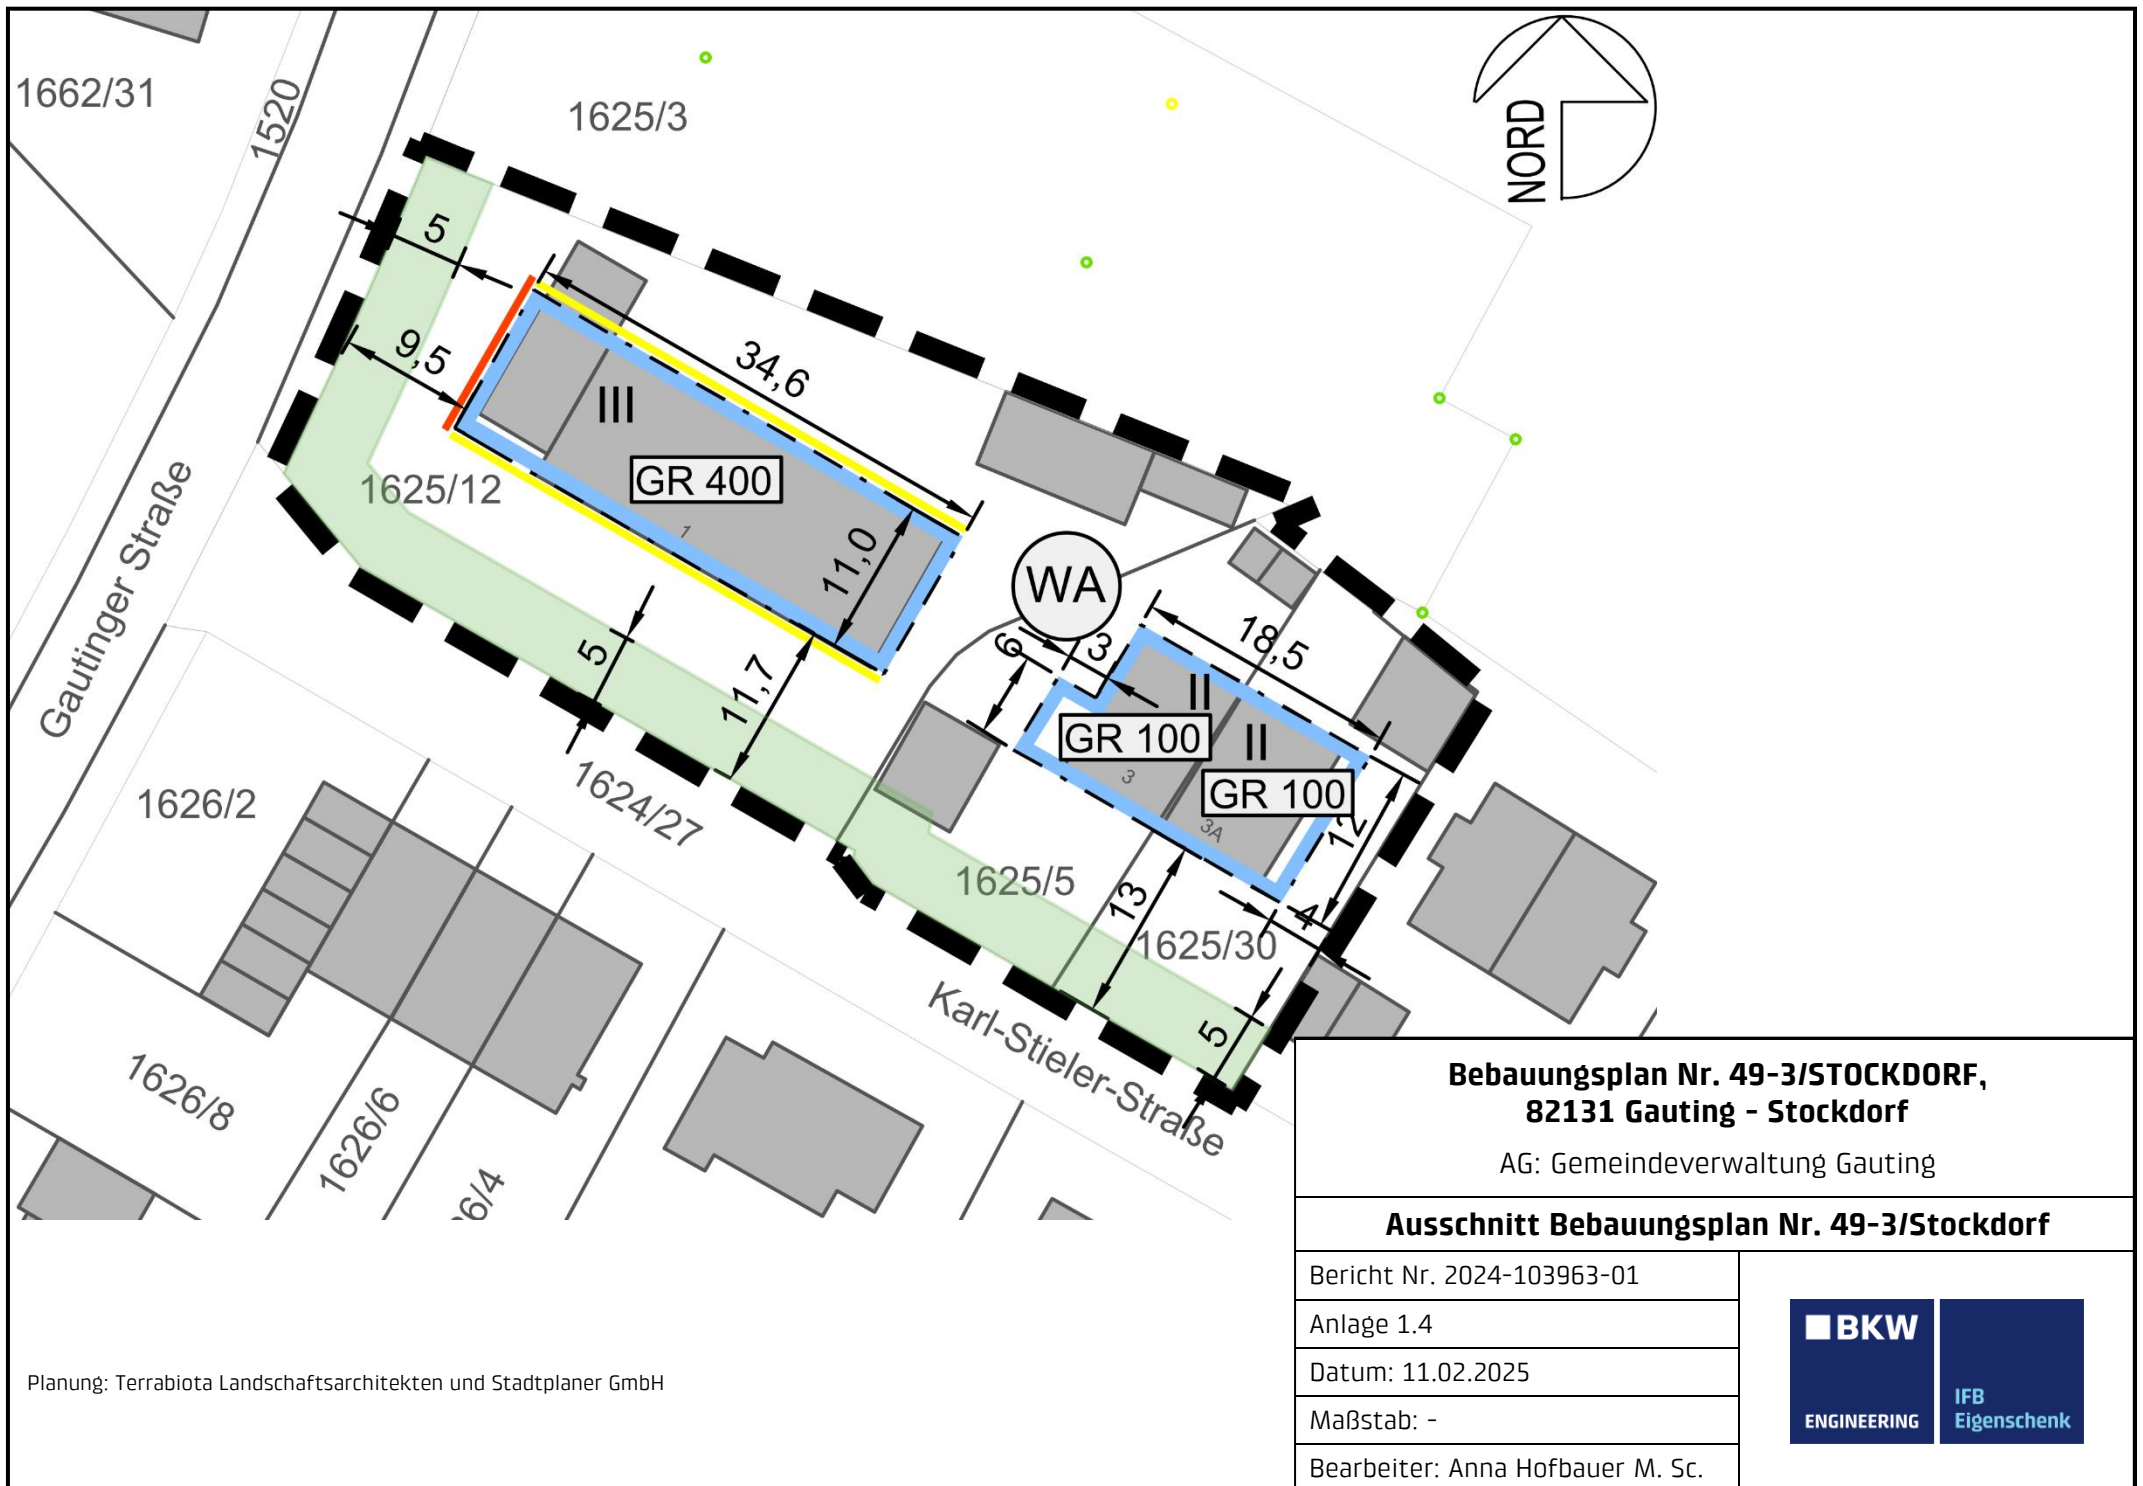

**Bebauungsplan Nr. 49-3/STOCKDORF,
82131 Gauting - Stockdorf**

AG: Gemeindeverwaltung Gauting

Ausschnitt Bebauungsplan Nr. 49-3/Stockdorf

Bericht Nr. 2024-103963-01

Anlage 1.4

Datum: 11.02.2025

Maßstab: -

Bearbeiter: Anna Hofbauer M. Sc.

Planung: Terrabiota Landschaftsarchitekten und Stadtplaner GmbH



Bebauungsplan Nr. 49-3/STOCKDORF, 82131 Gauting
--



IFB Eigenschenk GmbH

Anna Hofbauer M. Sc.

B-Plan Nr. 49-3/
STOCKDORF

2024-103963-01

Legende

- ~ Hilfslinie
- Baugrenze (HLIN)
- △ Höhenpunkt
- Wandelement
- Gebäude
- Straße /RLS-19



ENGINEERING

IFB
Eigenschenk

Bebauungsplan Nr. 49-3/STOCKDORF, 82131 Gauting

IFB Eigenschenk GmbH

Anna Hofbauer M. Sc.

B-Plan Nr. 49-3/
STOCKDORF

2024-103963-01

Legende

- Baugrenze (HLIN)
- Wandelement
- Gebäude
- Parkplatzlärmstudie
- Kundenparkplatz (PRKL)
- Mitarbeiterparkplatz (PRKL)
- Nachtparkplatz Apotheke (PRKL)
- Punkt-SQ /ISO 9613
- Gebäudetechnik (EZQi)
- Rollcontainer (EZQi)
- Rangieren Lkw (EZQi)
- Einkaufswagensammelbox (EZQi)

BKW

ENGINEERING

IFB
Eigenschenk

