

Bebauungsplan Nr. 49-3/STOCKDORF, 82131 Gauting

IFB Eigenschenk GmbH

Anna Hofbauer M. Sc.


B-Plan Nr. 49-3/
STOCKDORF

2024-103963-01

Legende

- ~ Hilfslinie
- Baugrenze (HLIN)
- △ Höhenpunkt
- Wandelement
- Gebäude
- Straße /RLS-19


Tag (6h-22h)
Pegel
dB(A)

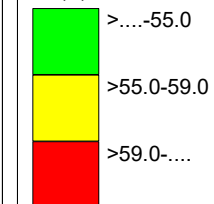

BKW

ENGINEERING

IFB
Eigenschenk

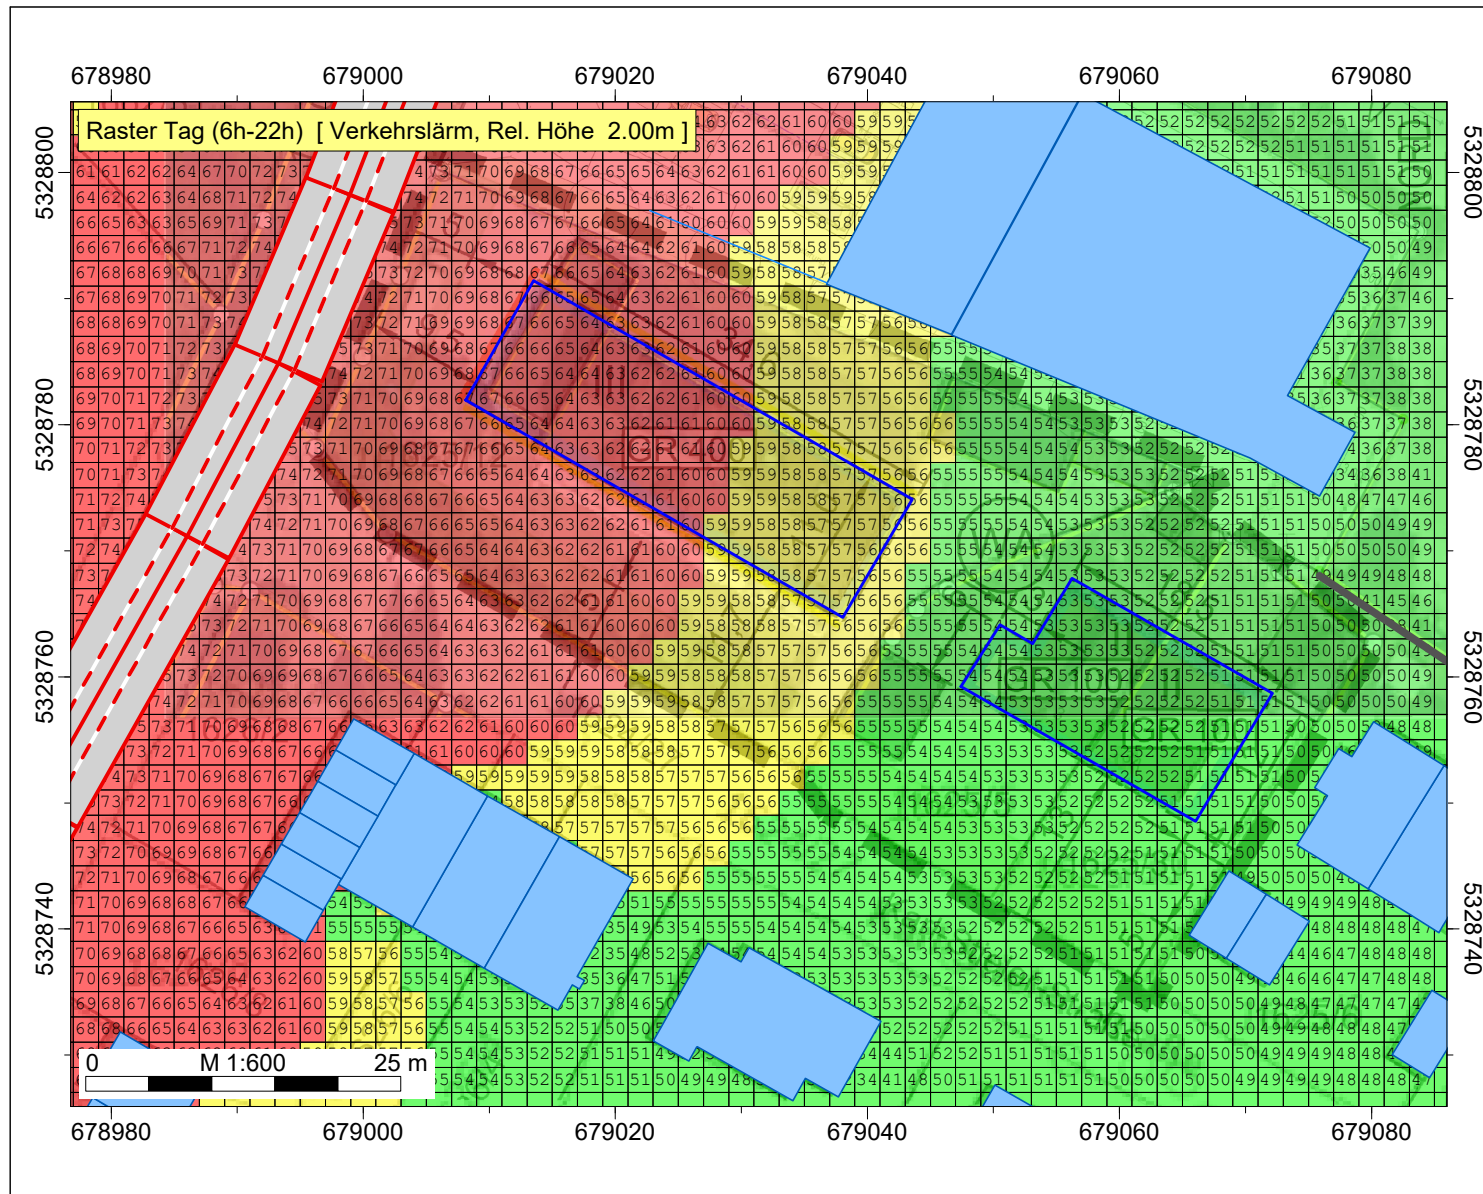

Bebauungsplan Nr. 49-3/STOCKDORF, 82131 Gauting

IFB Eigenschenk GmbH


Anna Hofbauer M. Sc.

B-Plan Nr. 49-3/
STOCKDORF

2024-103963-01

Legende


- ~ Hilfslinie
- Baugrenze (HLIN)
- △ Höhenpunkt
- Wandelement
- Gebäude
- Straße /RLS-19

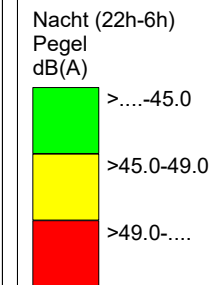

BKW

ENGINEERING

IFB
Eigenschenk

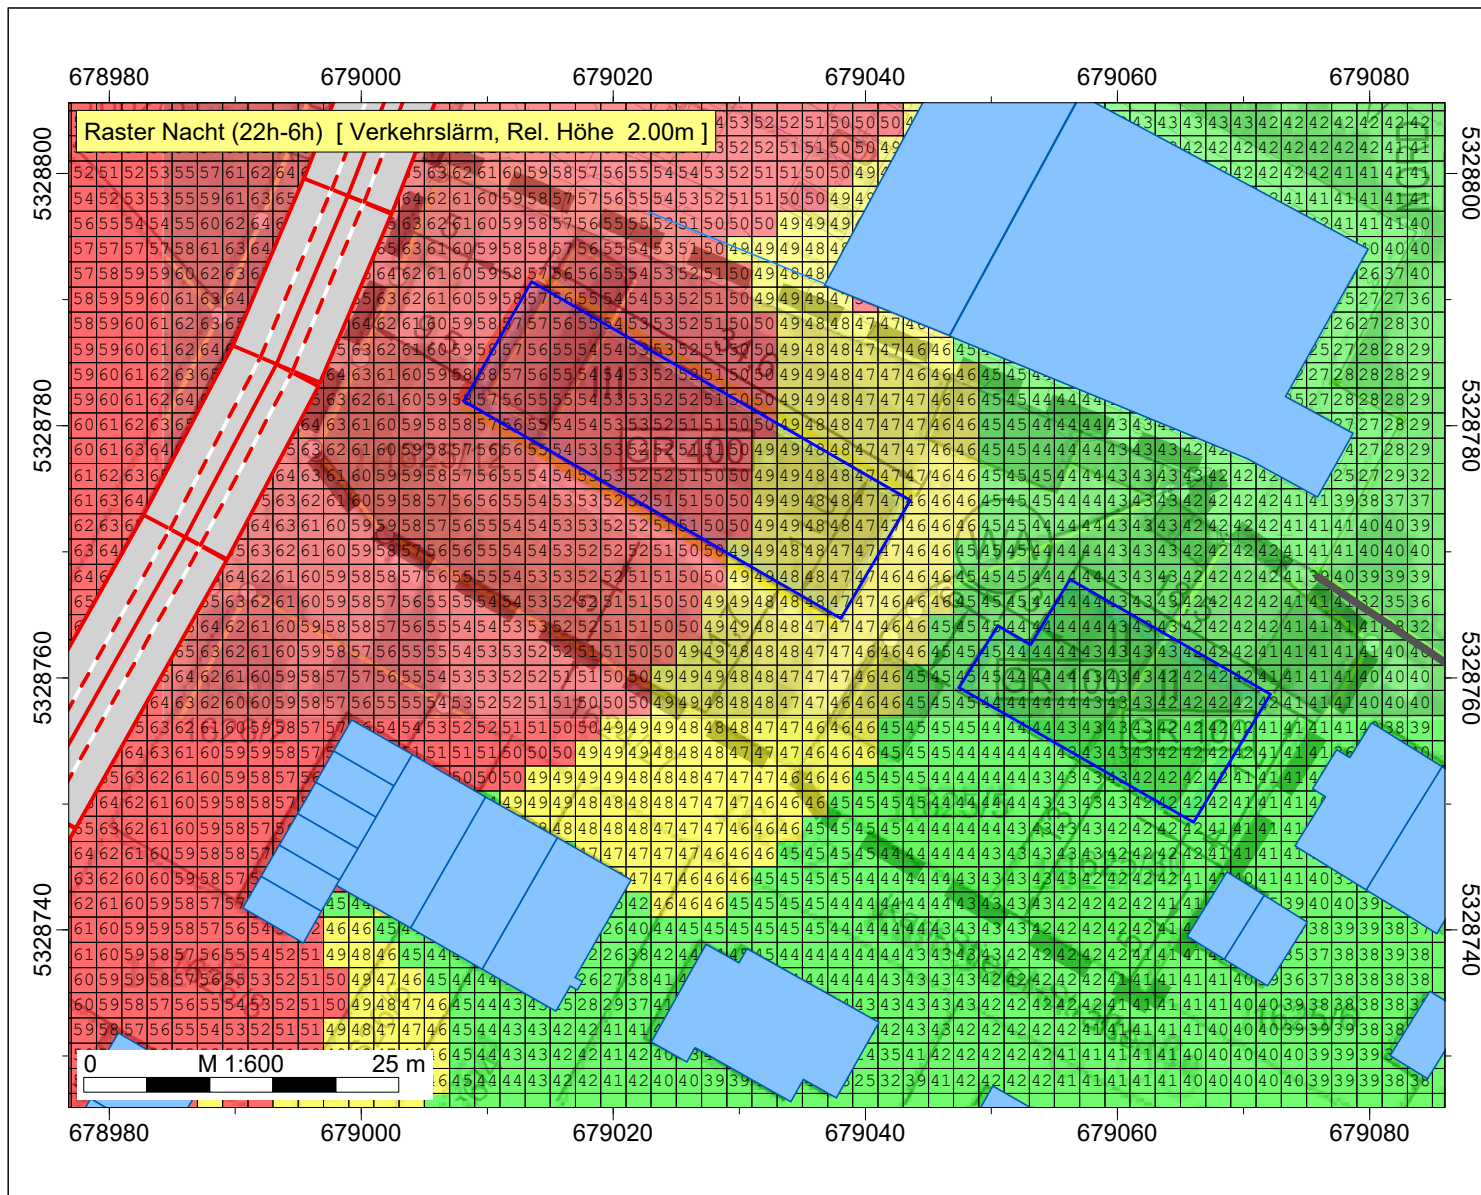

Bebauungsplan Nr. 49-3/STOCKDORF, 82131 Gauting

IFB Eigenschenk GmbH

Anna Hofbauer M. Sc.


B-Plan Nr. 49-3/
STOCKDORF

2024-103963-01

Legende

- ~ Hilfslinie
- Baugrenze (HLIN)
- △ Höhenpunkt
- Wandelement
- Gebäude
- Straße /RLS-19


Tag (6h-22h)
Pegel
dB(A)

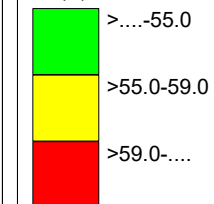

■ BKW

ENGINEERING

IFB
Eigenschenk

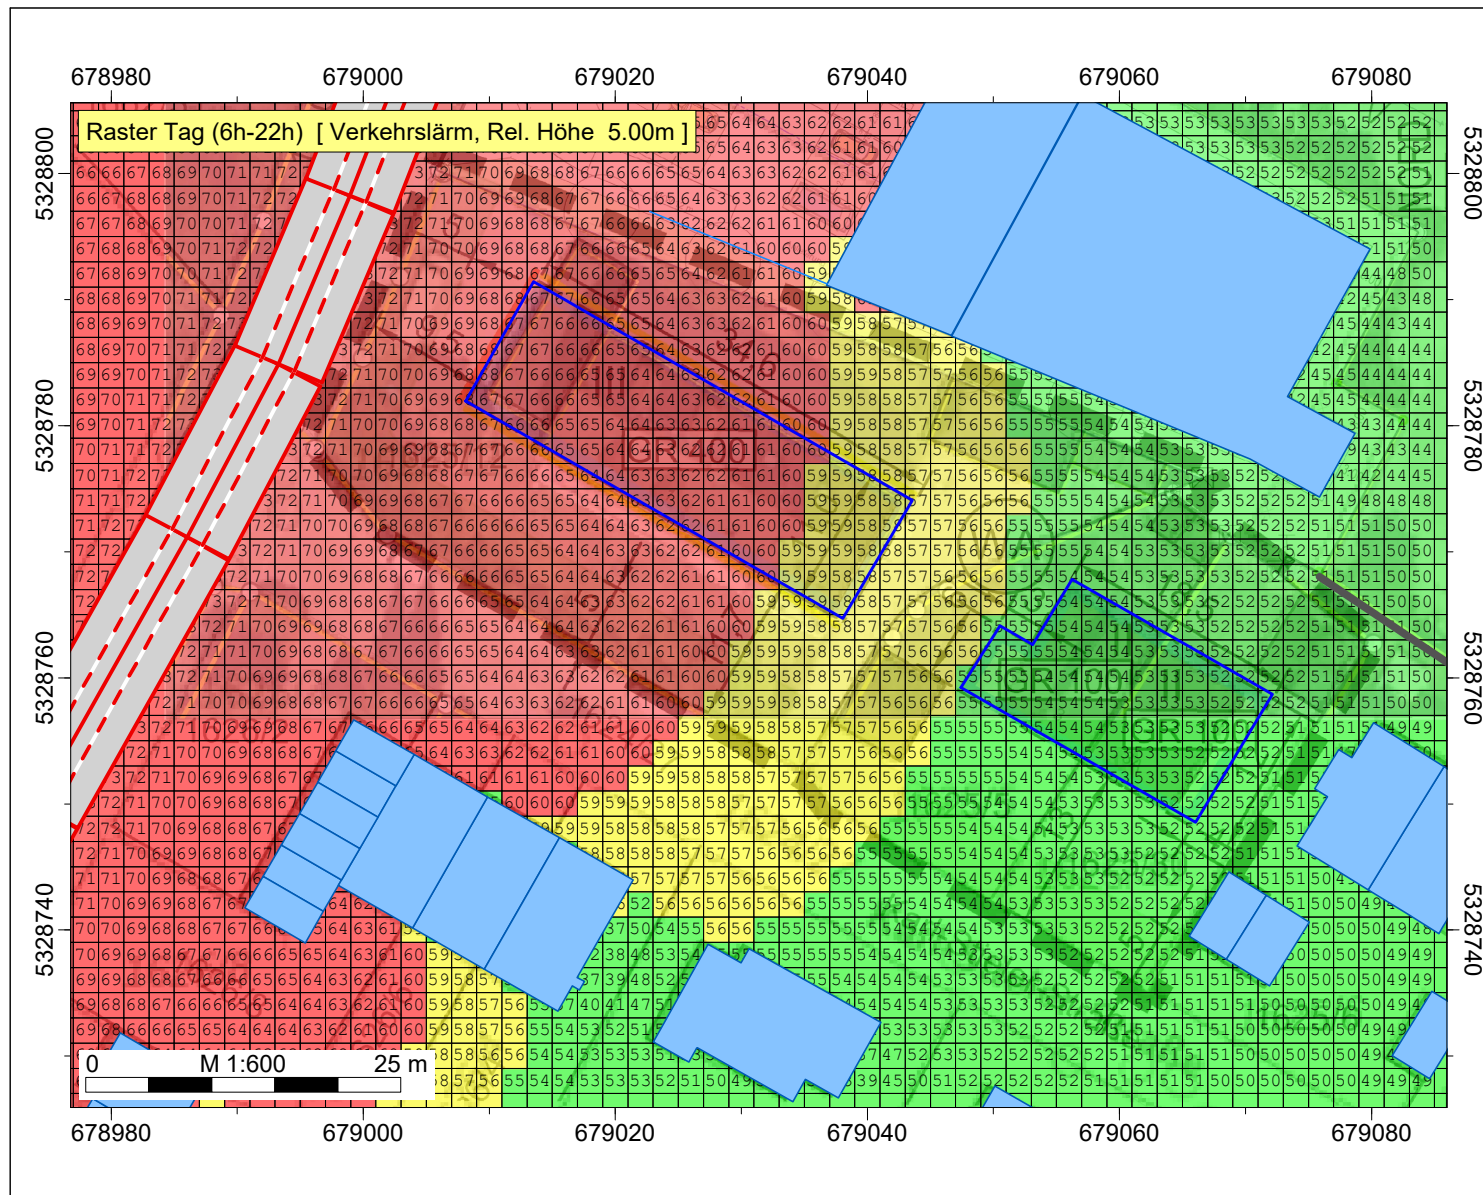

Bebauungsplan Nr. 49-3/STOCKDORF, 82131 Gauting

IFB Eigenschenk GmbH

Anna Hofbauer M. Sc.

B-Plan Nr. 49-3/
STOCKDORF

2024-103963-01

Legende

- ~ Hilfslinie
- Baugrenze (HLIN)
- △ Höhenpunkt
- Wandelement
- Gebäude
- Straße /RLS-19


Nacht (22h-6h)
Pegel
dB(A)



BKW

ENGINEERING

IFB
Eigenschenk

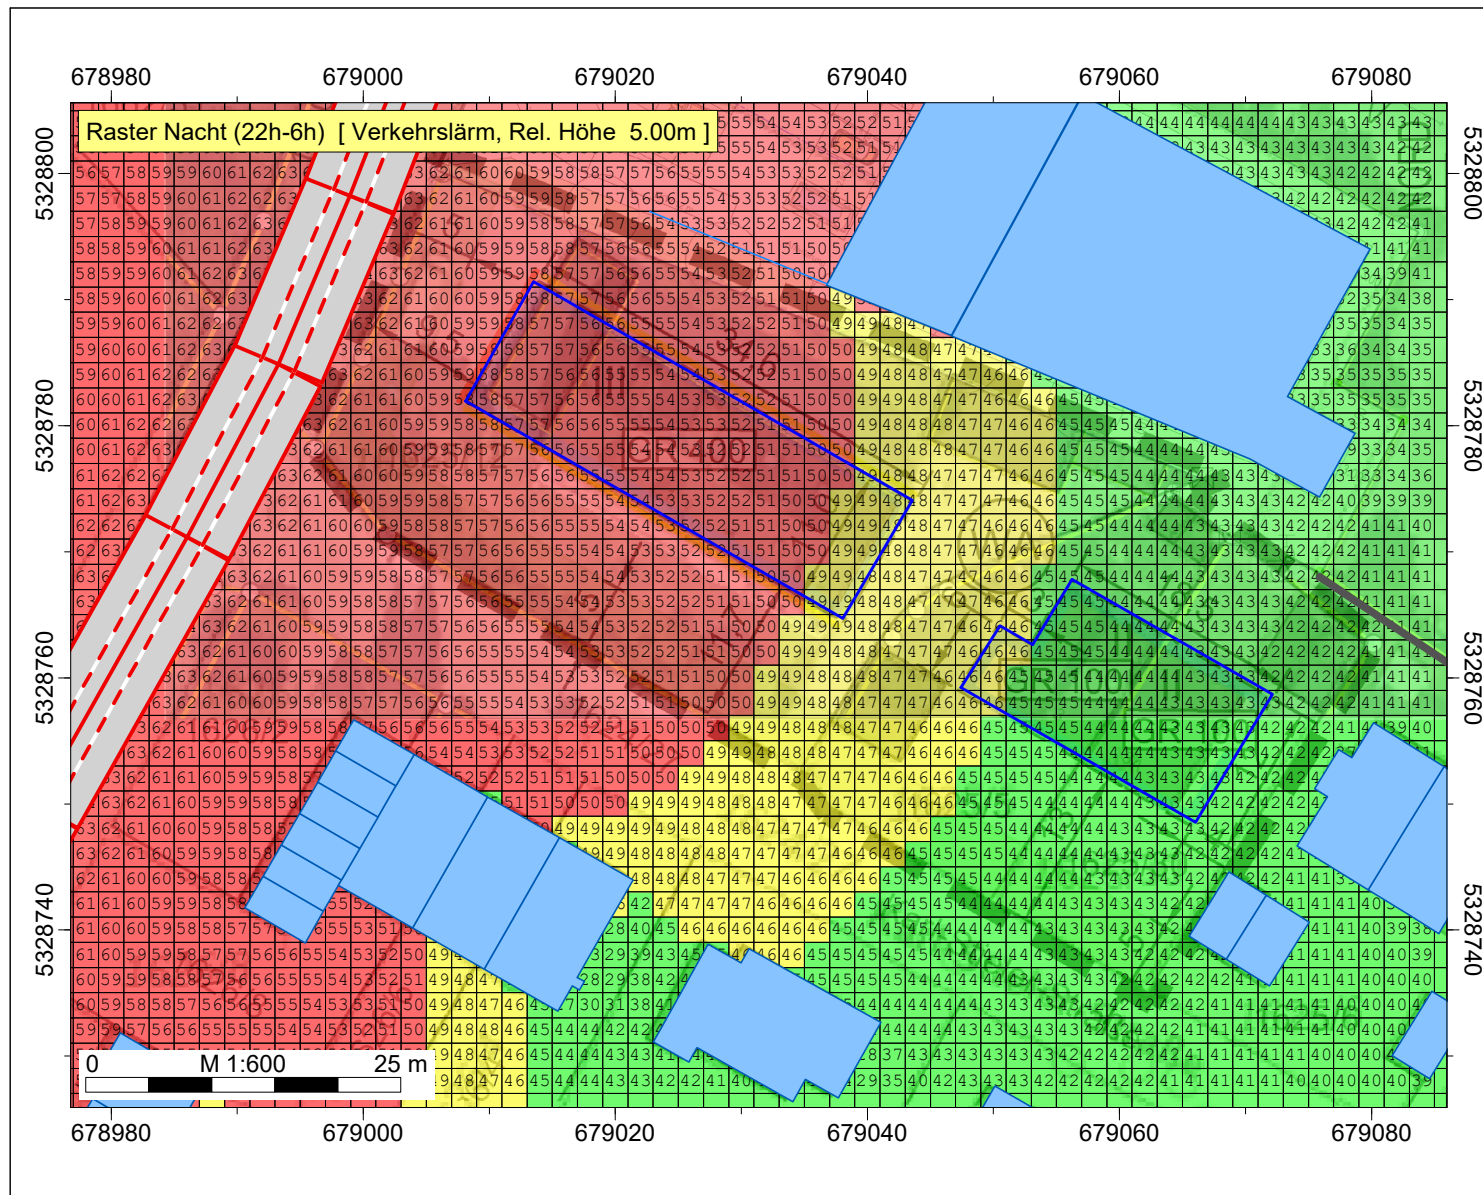

Bebauungsplan Nr. 49-3/STOCKDORF, 82131 Gauting

IFB Eigenschenk GmbH

Anna Hofbauer M. Sc.


B-Plan Nr. 49-3/
STOCKDORF

2024-103963-01

Legende

- ~ Hilfslinie
- Baugrenze (HLIN)
- △ Höhenpunkt
- Wandelement
- Gebäude
- Straße /RLS-19


Tag (6h-22h)
Pegel
dB(A)

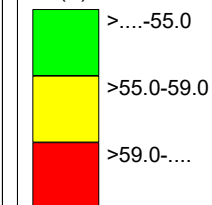

BKW

ENGINEERING

IFB
Eigenschenk

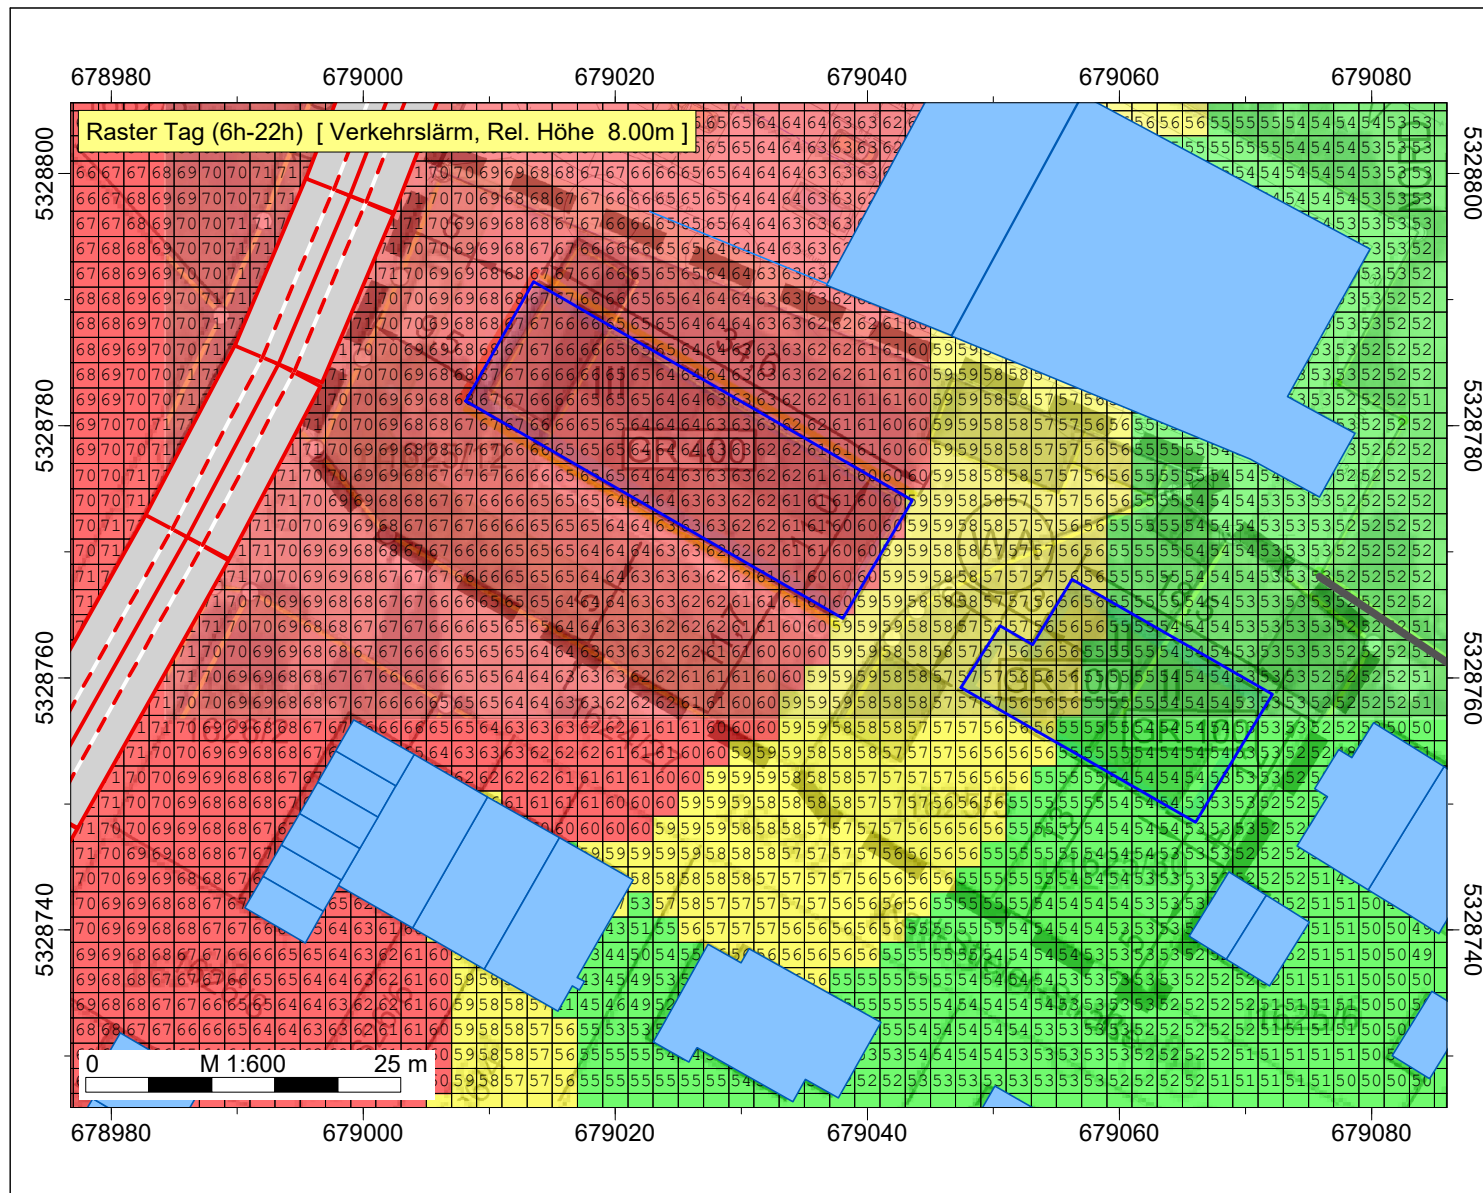

Bebauungsplan Nr. 49-3/STOCKDORF, 82131 Gauting

IFB Eigenschenk GmbH


Anna Hofbauer M. Sc.

B-Plan Nr. 49-3/
STOCKDORF

2024-103963-01

Legende

- ~ Hilfslinie
- Baugrenze (HLIN)
- △ Höhenpunkt
- Wandelement
- Gebäude
- Straße /RLS-19

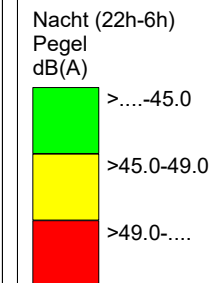

■ BKW

ENGINEERING

IFB
Eigenschenk

