


# Bebauungsplan Nr. 49-3/STOCKDORF, 82131 Gauting

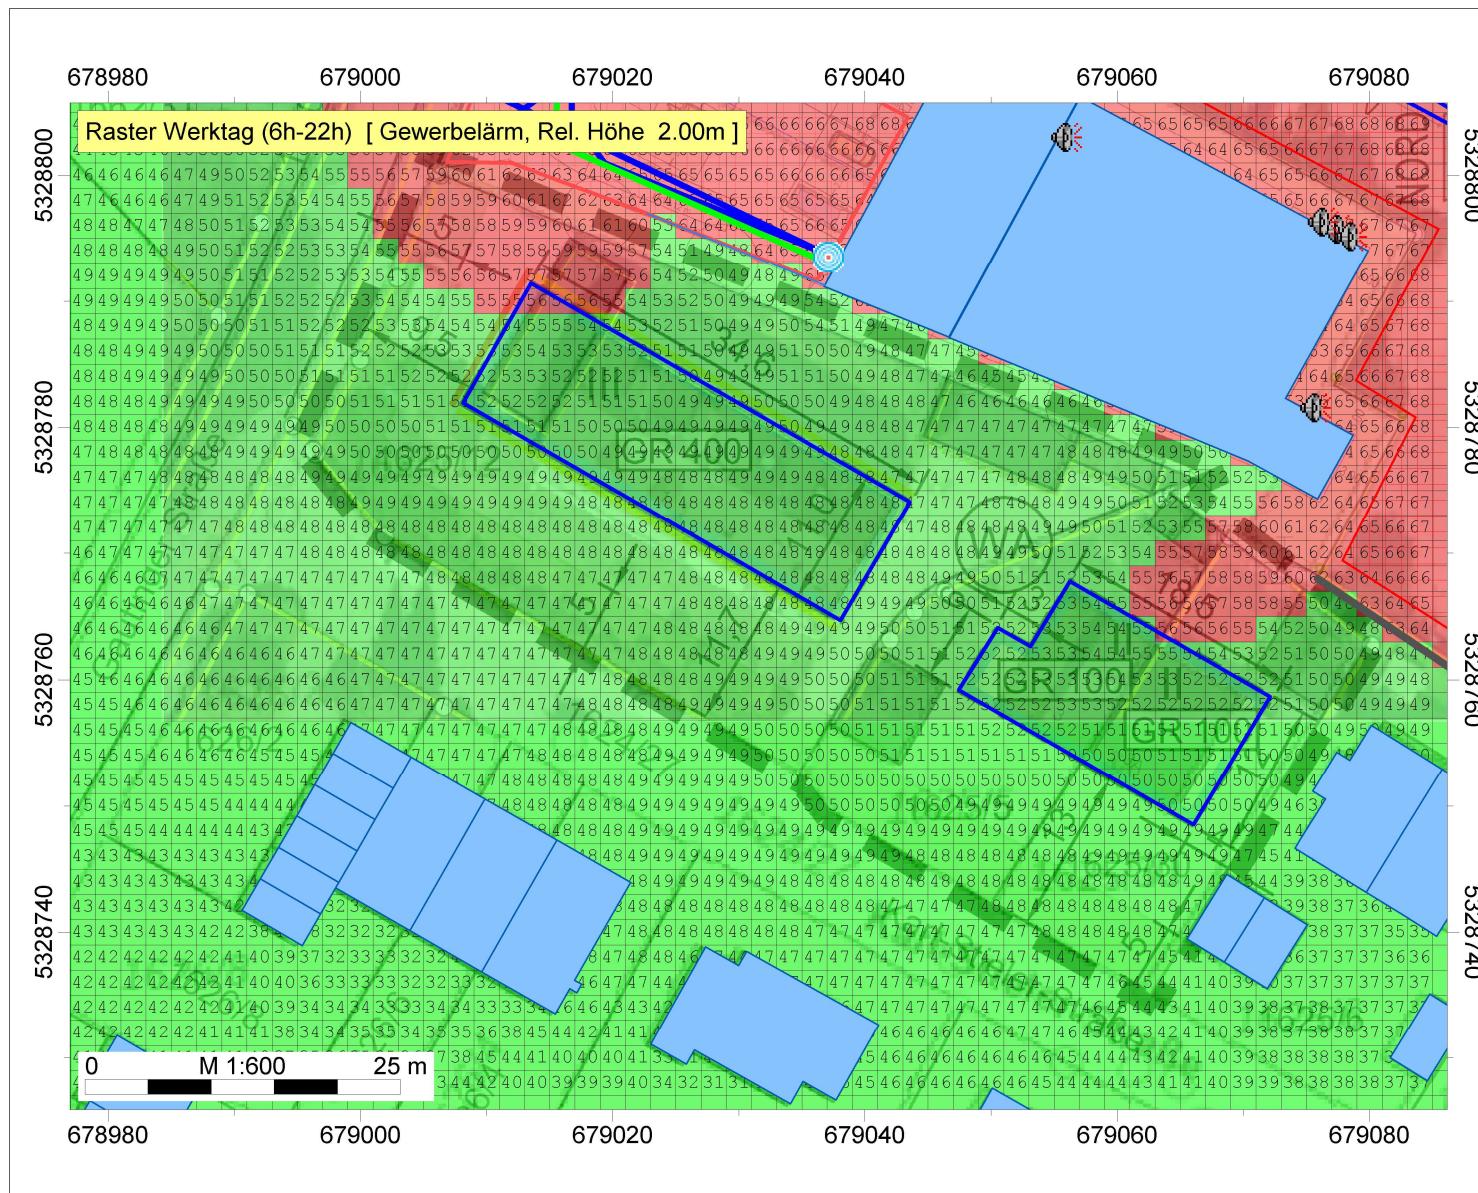

IFB Eigenschenk GmbH

Anna Hofbauer M. Sc.


B-Plan Nr. 49-3/  
STOCKDORF

2024-103963-01

## Legende

- ~ Hilfslinie
- Baugrenze (HLIN)
- △ Höhepunkt
- Wandelement
- Gebäude
- Parkplatzlärmstudie
- Kundenparkplatz (PRKL)
- Mitarbeiterparkplatz (PRKL)
- Nachtparkplatz Apotheke (PRKL)
- Punkt-SQ / ISO 9613


Werktag (6h-22h)  
Pegel  
dB(A)

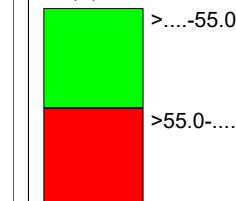

**BKW**  
ENGINEERING

**IFB**  
Eigenschenk

# Bebauungsplan Nr. 49-3/STOCKDORF, 82131 Gauting

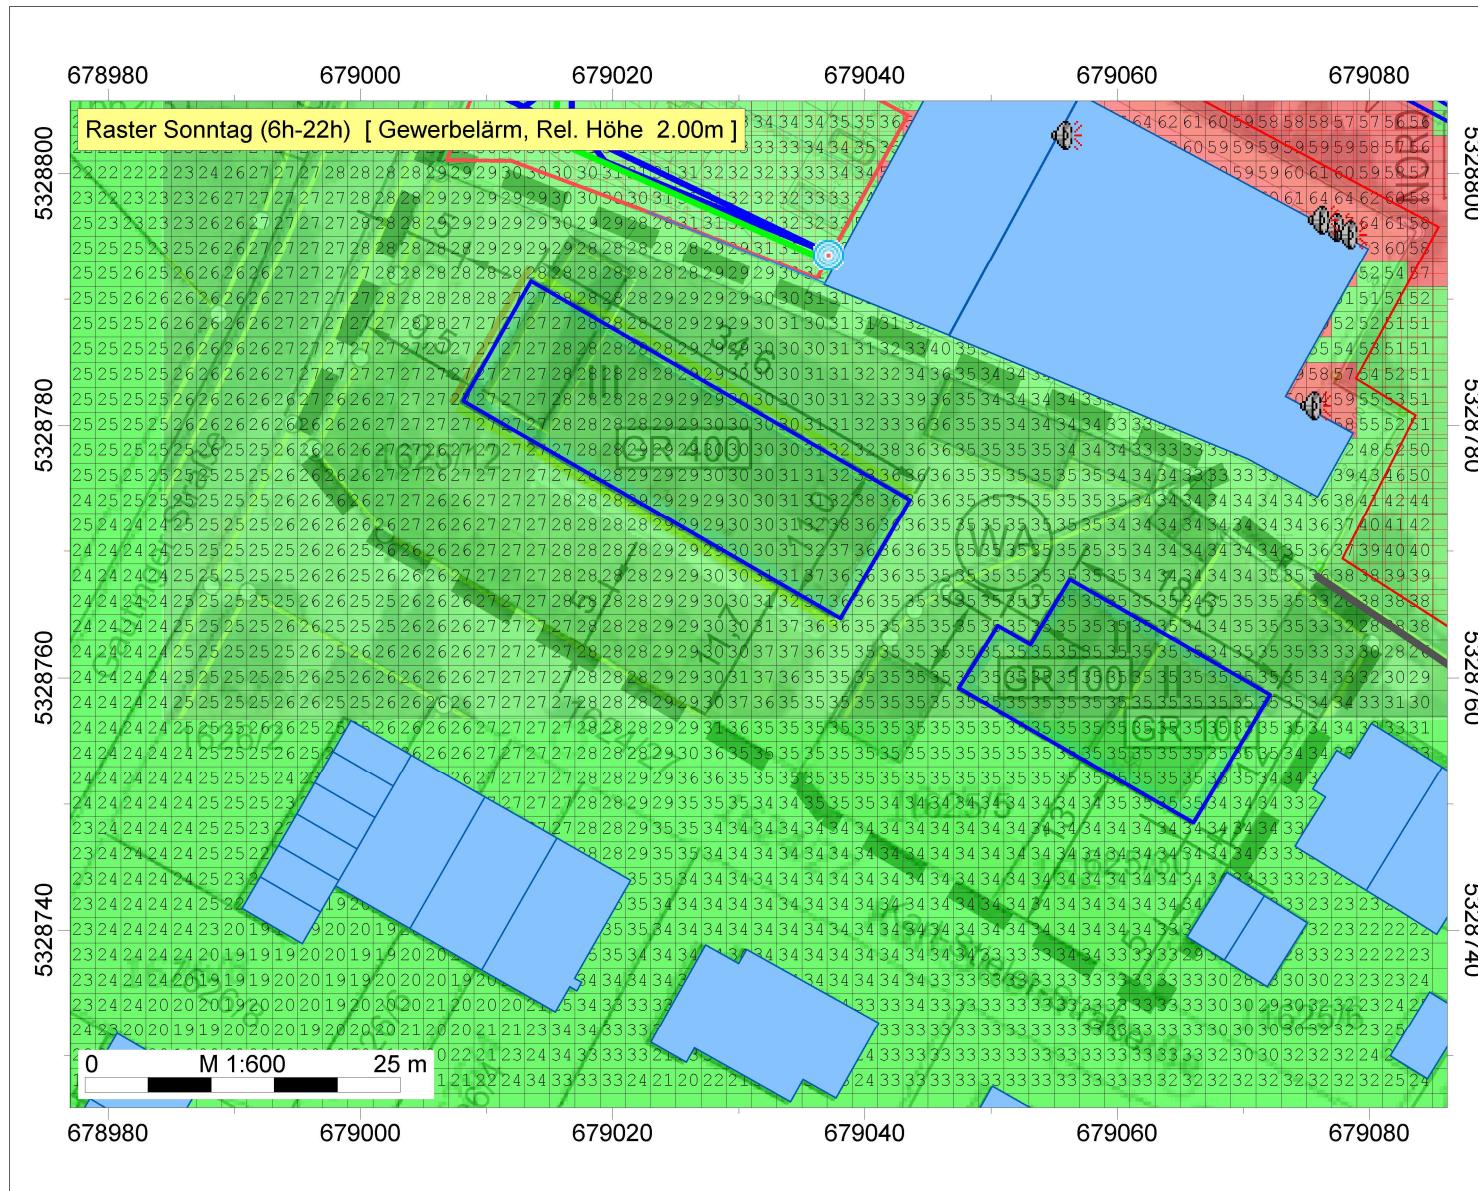

IFB Eigenschenk GmbH

Anna Hofbauer M. Sc.


B-Plan Nr. 49-3/  
STOCKDORF

2024-103963-01

## Legende

- ~ Hilfslinie
- Baugrenze (HLIN)
- △ Höhepunkt
- Wandelement
- Gebäude
- Parkplatzlärmstudie
- Kundenparkplatz (PRKL)
- Mitarbeiterparkplatz (PRKL)
- Nachtparkplatz Apotheke (PRKL)
- Punkt-SQ / ISO 9613


Sonntag (6h-22h)  
Pegel  
dB(A)

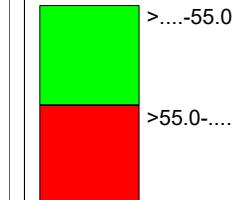

**BKW**  
ENGINEERING

**IFB**  
Eigenschenk

# Bebauungsplan Nr. 49-3/STOCKDORF, 82131 Gauting

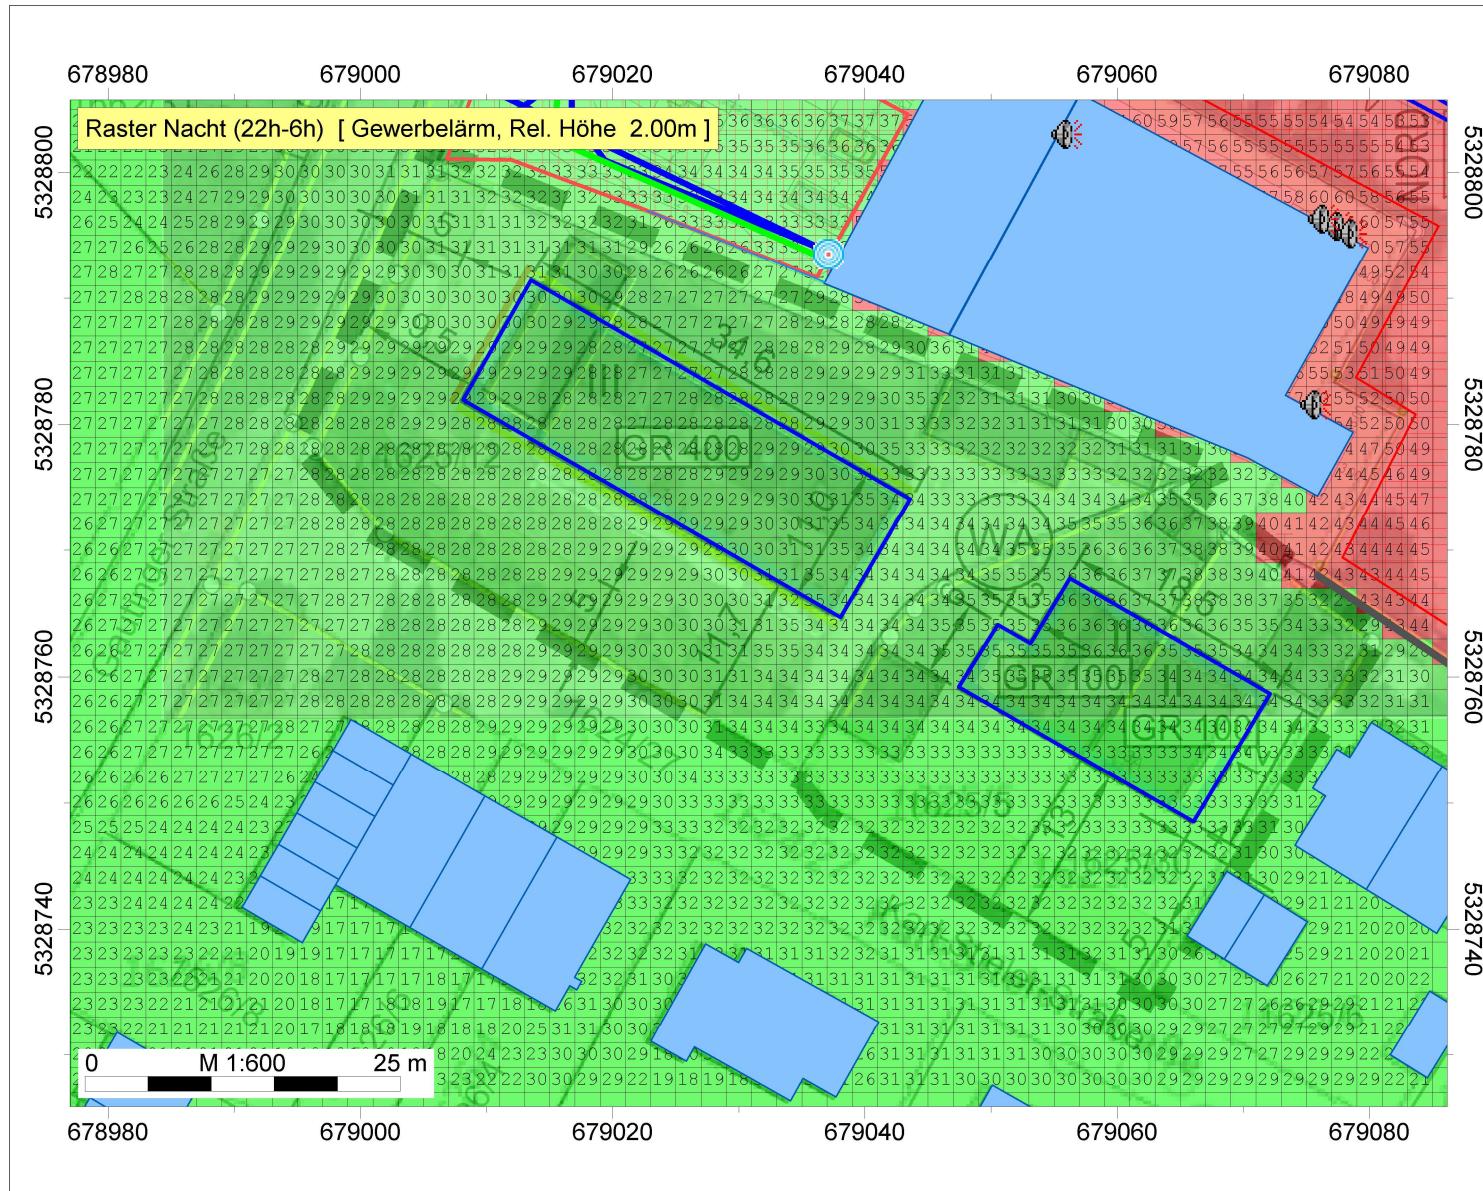

IFB Eigenschenk GmbH

Anna Hofbauer M. Sc.


B-Plan Nr. 49-3/  
STOCKDORF

2024-103963-01

## Legende

- Hilfslinie
- Baugrenze (HLIN)
- Höhenpunkt
- Wandelement
- Gebäude
- Parkplatzlärmstudie
- Kundenparkplatz (PRKL)
- Mitarbeiterparkplatz (PRKL)
- Nachtparkplatz Apotheke (PRKL)
- Punkt-SQ /ISO 9613


Nacht (22h-6h)  
Pegel  
dB(A)

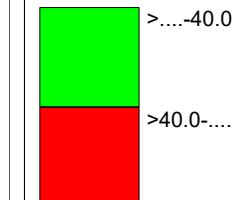

**BKW**  
ENGINEERING

**IFB**  
Eigenschenk

# Bebauungsplan Nr. 49-3/STOCKDORF, 82131 Gauting

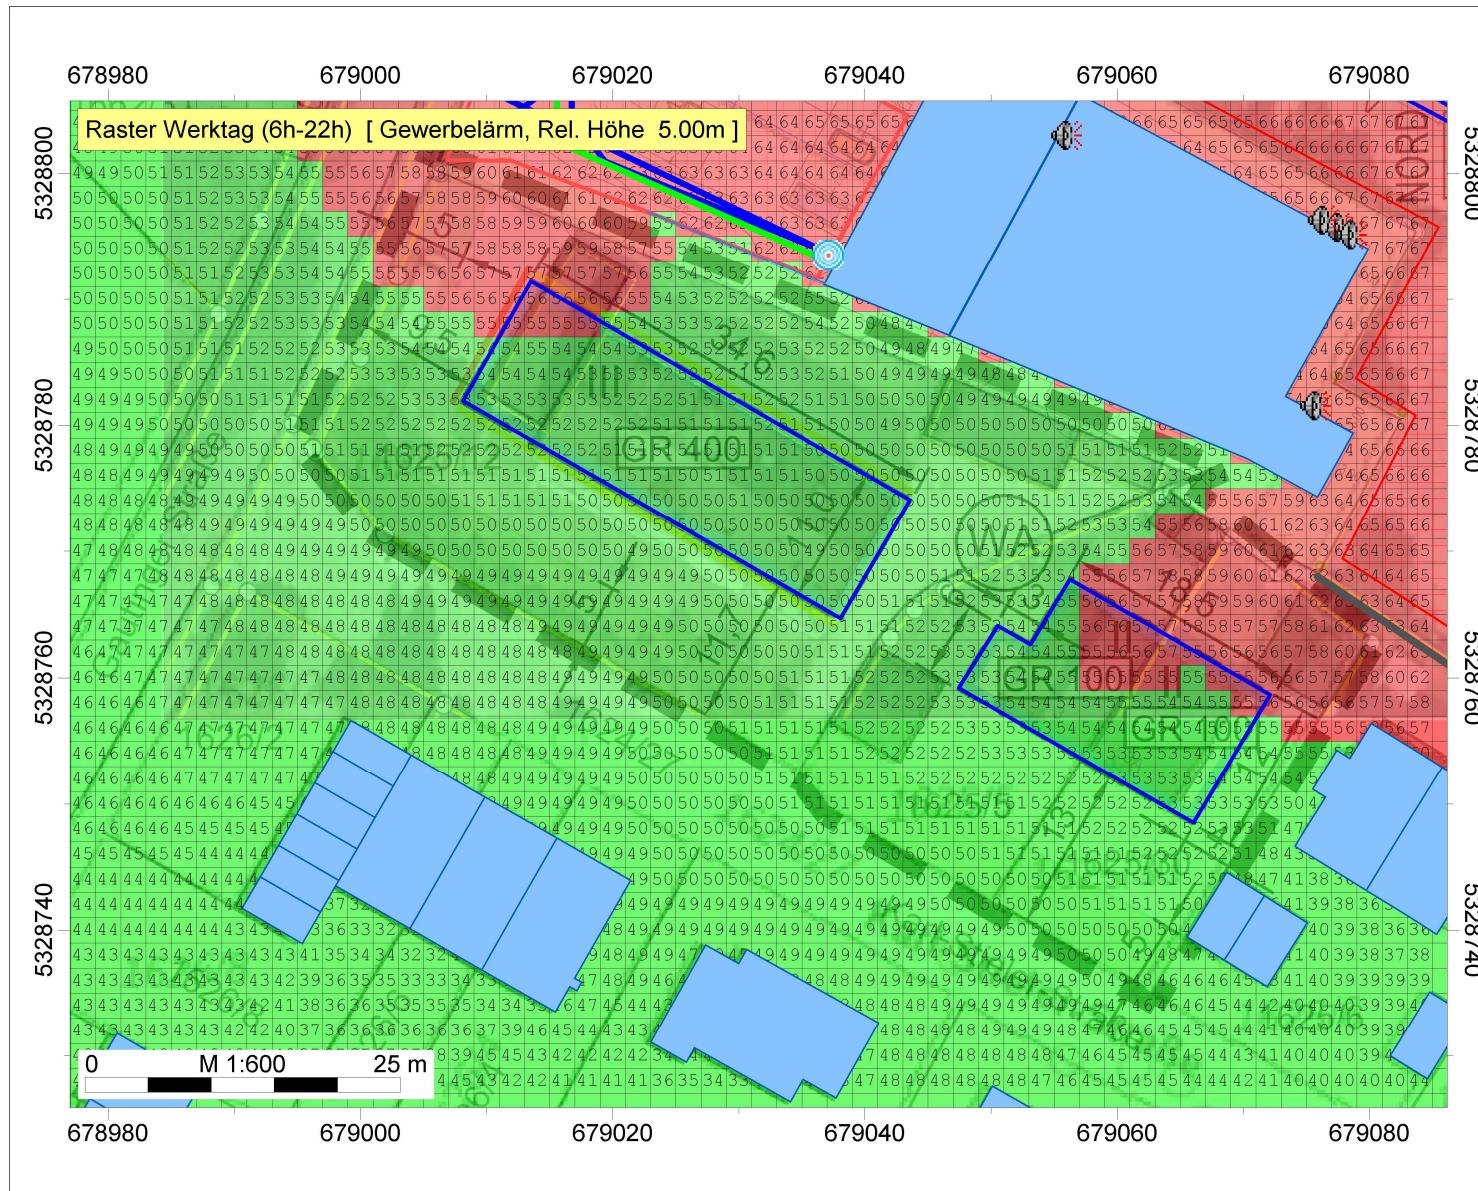

IFB Eigenschenk GmbH

Anna Hofbauer M. Sc.

B-Plan Nr. 49-3/  
STOCKDORF

2024-103963-01

## Legende

- Hilfslinie
- Baugrenze (HLIN)
- Höhenpunkt
- Wandelement
- Gebäude
- Parkplatzlärmstudie
- Kundenparkplatz (PRKL)
- Mitarbeiterparkplatz (PRKL)
- Nachtparkplatz Apotheke (PRKL)
- Punkt-SQ /ISO 9613


Werktag (6h-22h)  
Pegel  
dB(A)



**BKW**  
ENGINEERING

**IFB**  
Eigenschenk

# Bebauungsplan Nr. 49-3/STOCKDORF, 82131 Gauting

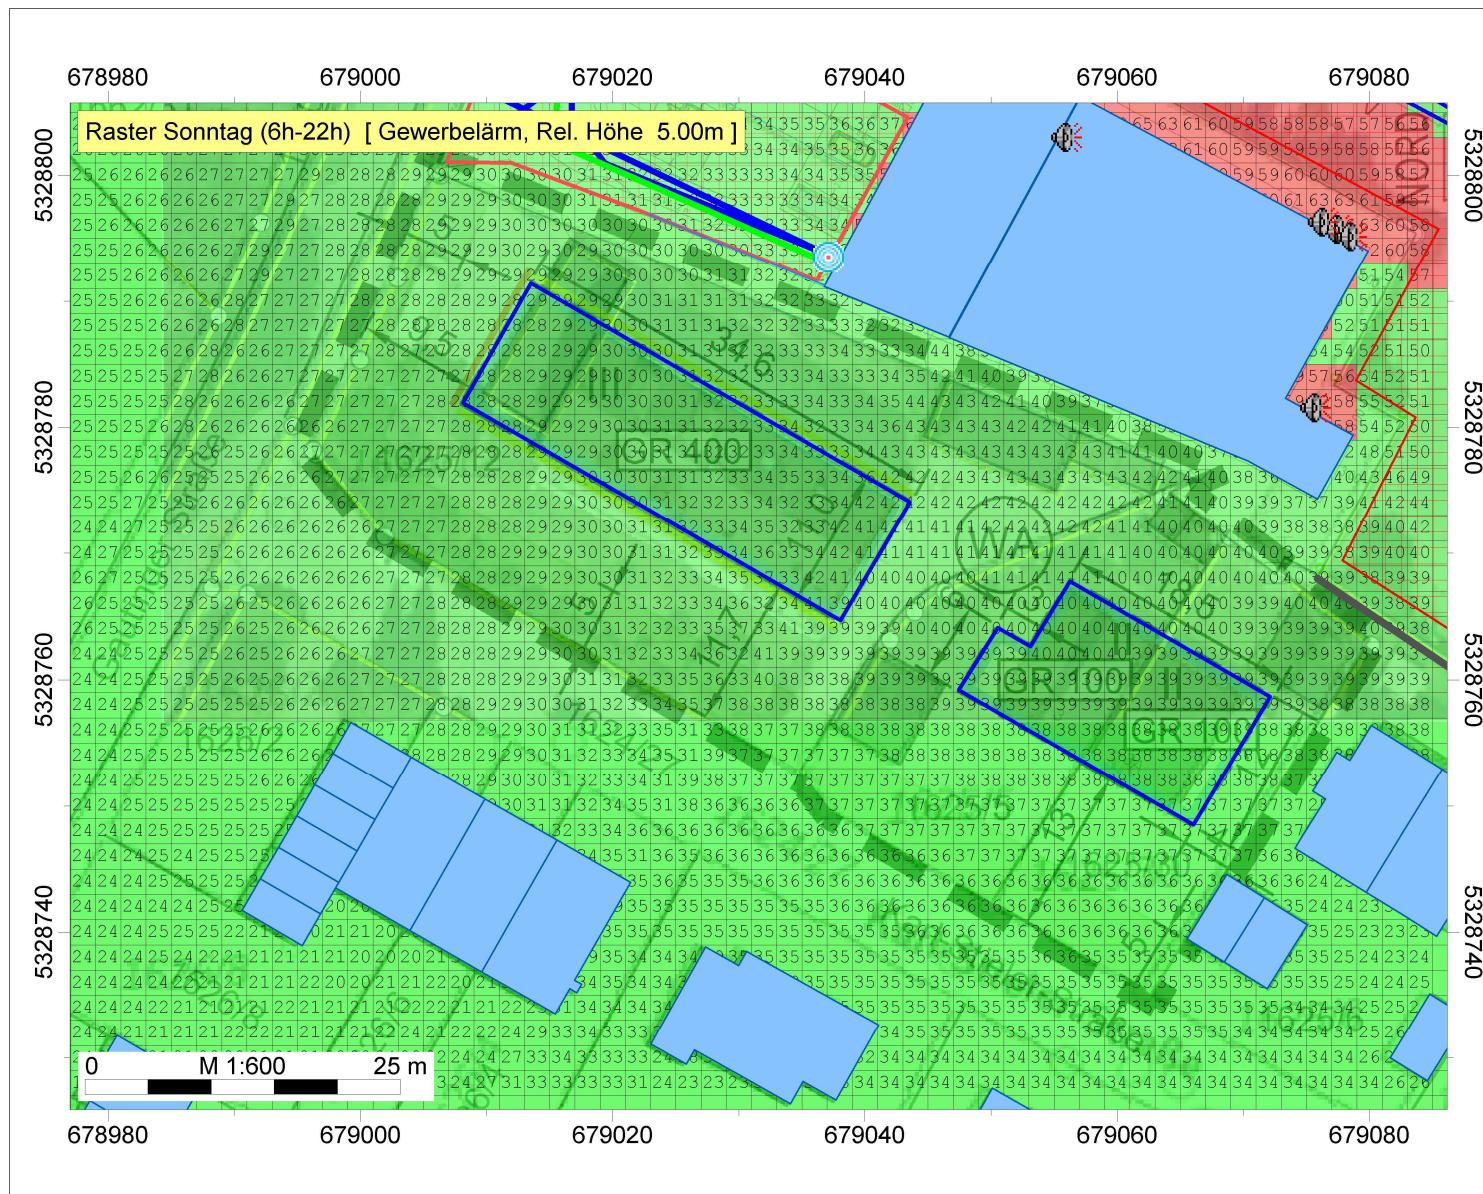

IFB Eigenschenk GmbH

Anna Hofbauer M. Sc.


B-Plan Nr. 49-3/  
STOCKDORF

2024-103963-01

## Legende

- Hilfslinie
- Baugrenze (HLIN)
- Höhenpunkt
- Wandelement
- Gebäude
- Parkplatzlärmstudie
- Kundenparkplatz (PRKL)
- Mitarbeiterparkplatz (PRKL)
- Nachtparkplatz Apotheke (PRKL)
- Punkt-SQ / ISO 9613


Sonntag (6h-22h)  
Pegel  
dB(A)

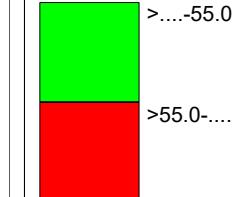

**BKW**  
ENGINEERING

**IFB**  
Eigenschenk

# Bebauungsplan Nr. 49-3/STOCKDORF, 82131 Gauting

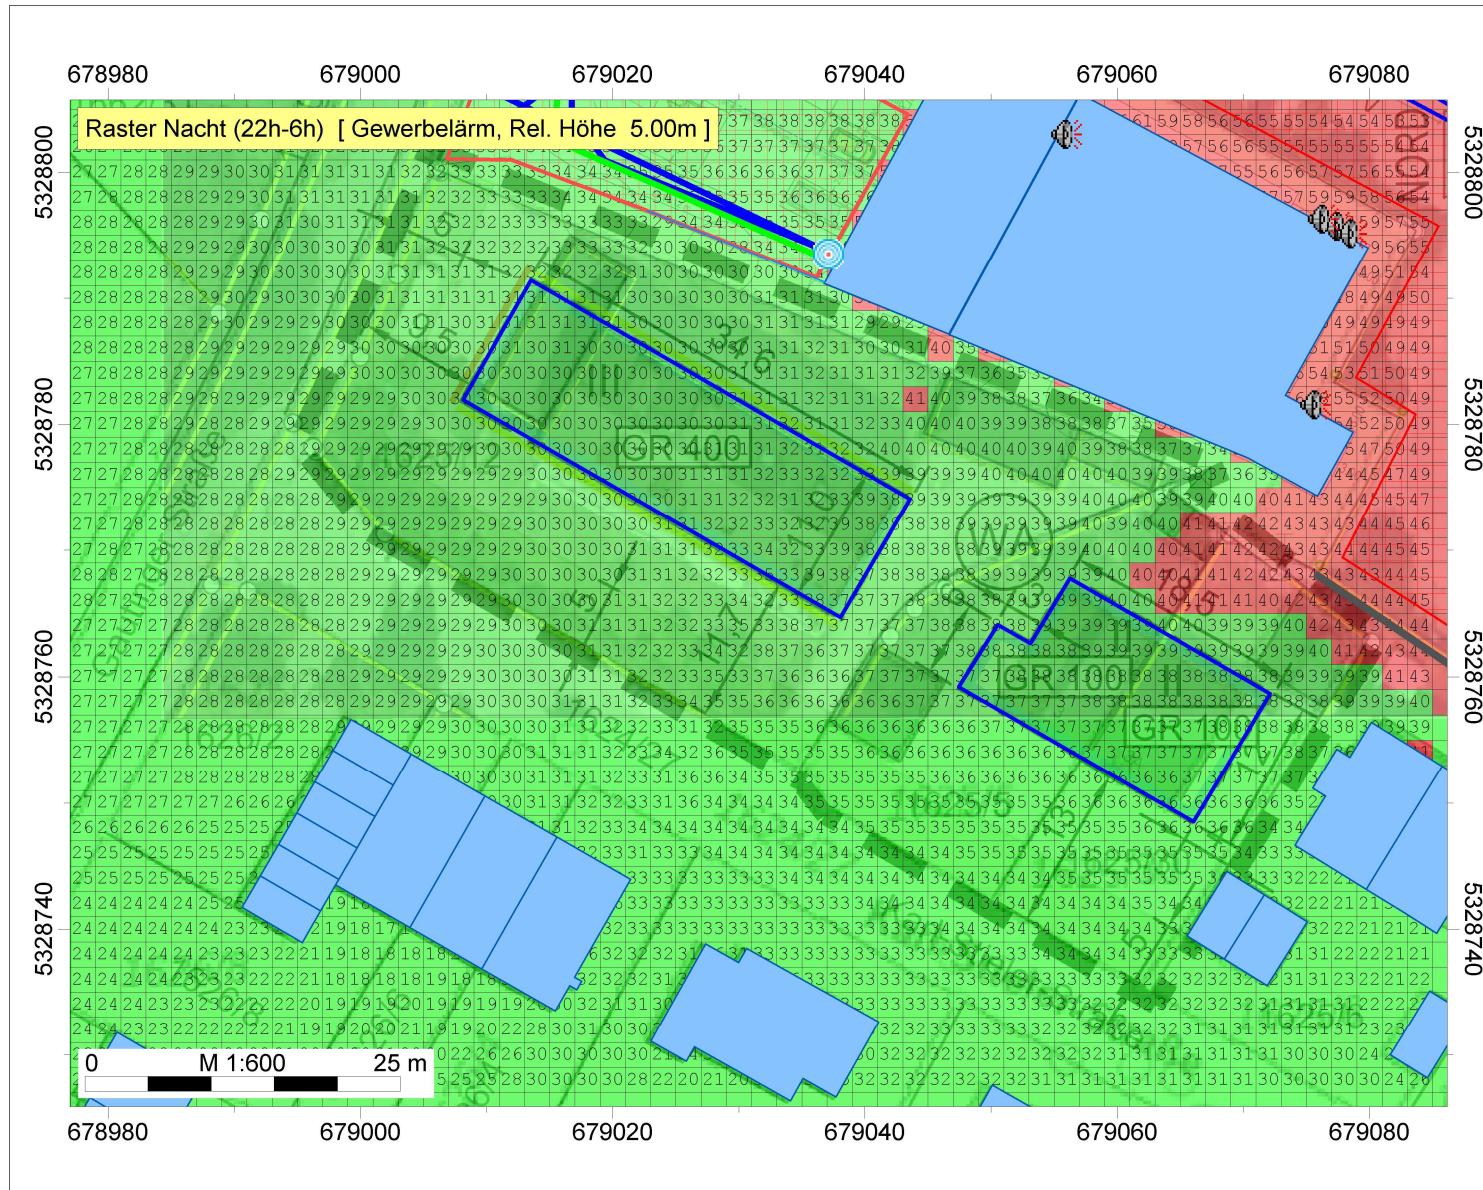

IFB Eigenschenk GmbH

Anna Hofbauer M. Sc.

B-Plan Nr. 49-3/  
STOCKDORF

2024-103963-01

## Legende


- ~ Hilfslinie
- Baugrenze (HLIN)
- △ Höhenpunkt
- Wandelement
- Gebäude
- Parkplatzlärmstudie
- Kundenparkplatz (PRKL)
- Mitarbeiterparkplatz (PRKL)
- Nachtparkplatz Apotheke (PRKL)
- Punkt-SQ / ISO 9613

Nacht (22h-6h)  
Pegel  
dB(A)

**BKW**  
ENGINEERING

**IFB**  
Eigenschenk

# Bebauungsplan Nr. 49-3/STOCKDORF, 82131 Gauting

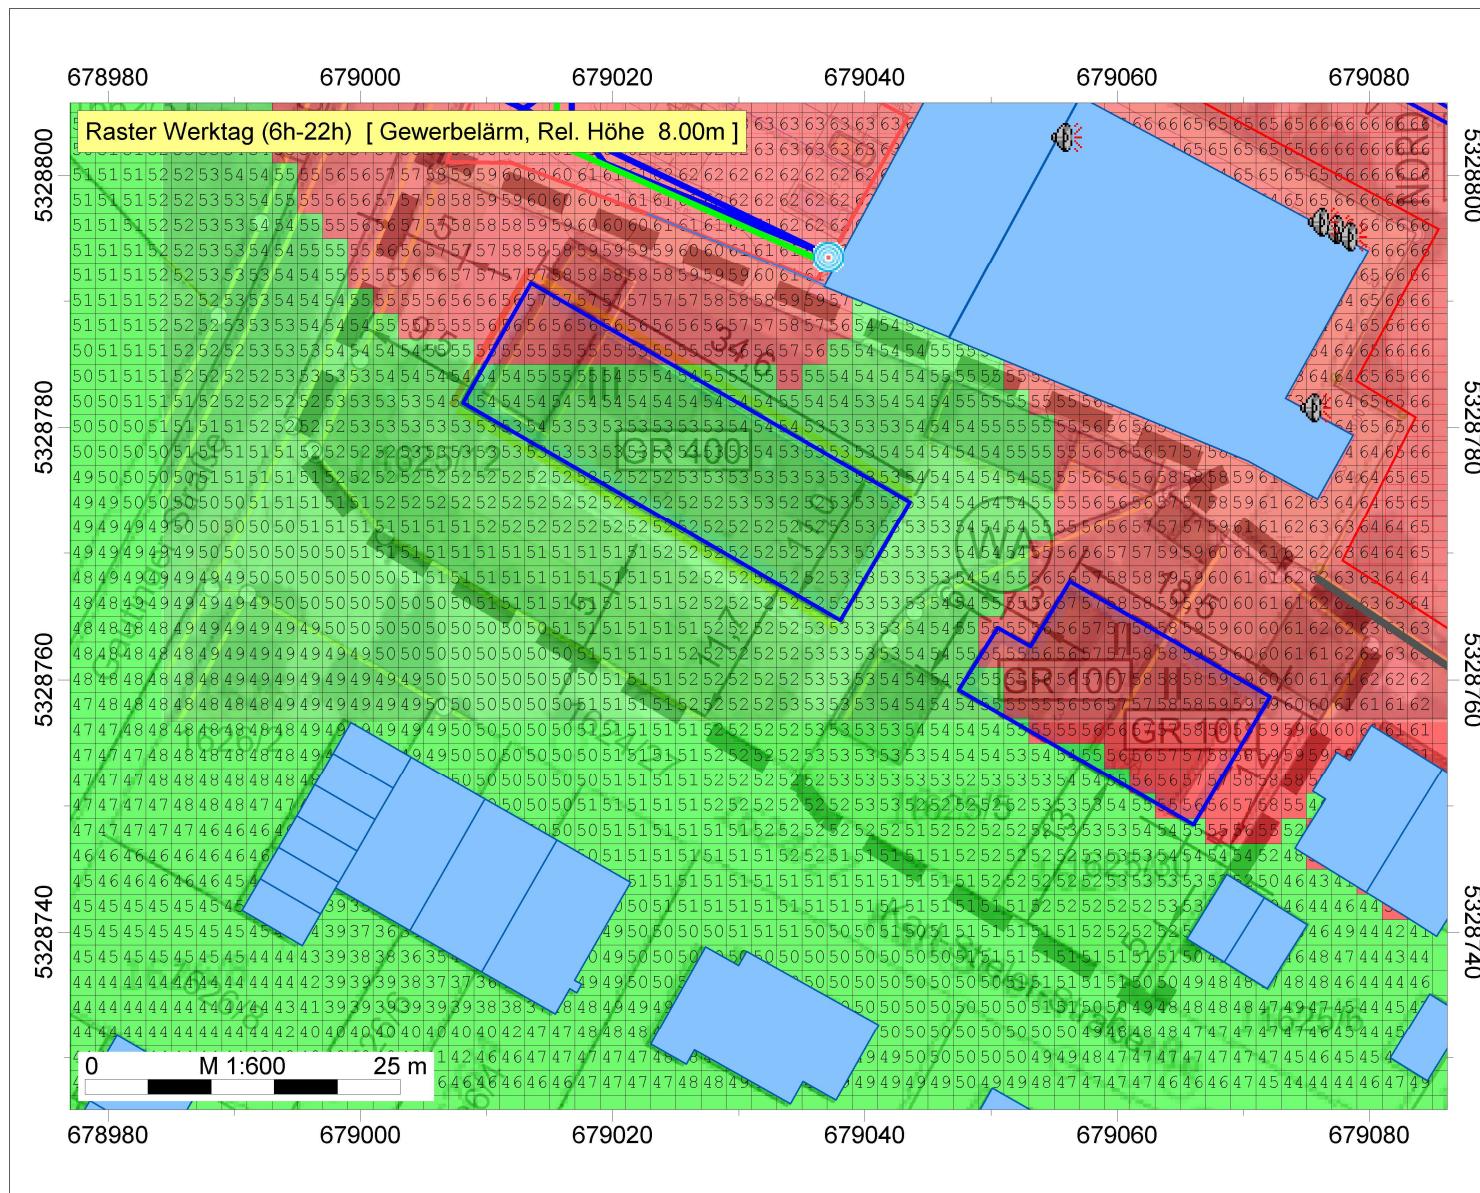

IFB Eigenschenk GmbH

Anna Hofbauer M. Sc.


B-Plan Nr. 49-3/  
STOCKDORF

2024-103963-01

## Legende

- ~ Hilfslinie
- Baugrenze (HLIN)
- △ Höhenpunkt
- Wandelement
- Gebäude
- Parkplatzlärmstudie
- Kundenparkplatz (PRKL)
- Mitarbeiterparkplatz (PRKL)
- Nachtparkplatz Apotheke (PRKL)
- Punkt-SQ /ISO 9613
- GND


Werktag (6h-22h)  
Pegel  
dB(A)

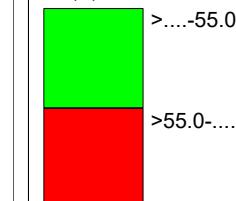

**BKW**  
ENGINEERING

**IFB**  
Eigenschenk

# Bebauungsplan Nr. 49-3/STOCKDORF, 82131 Gauting

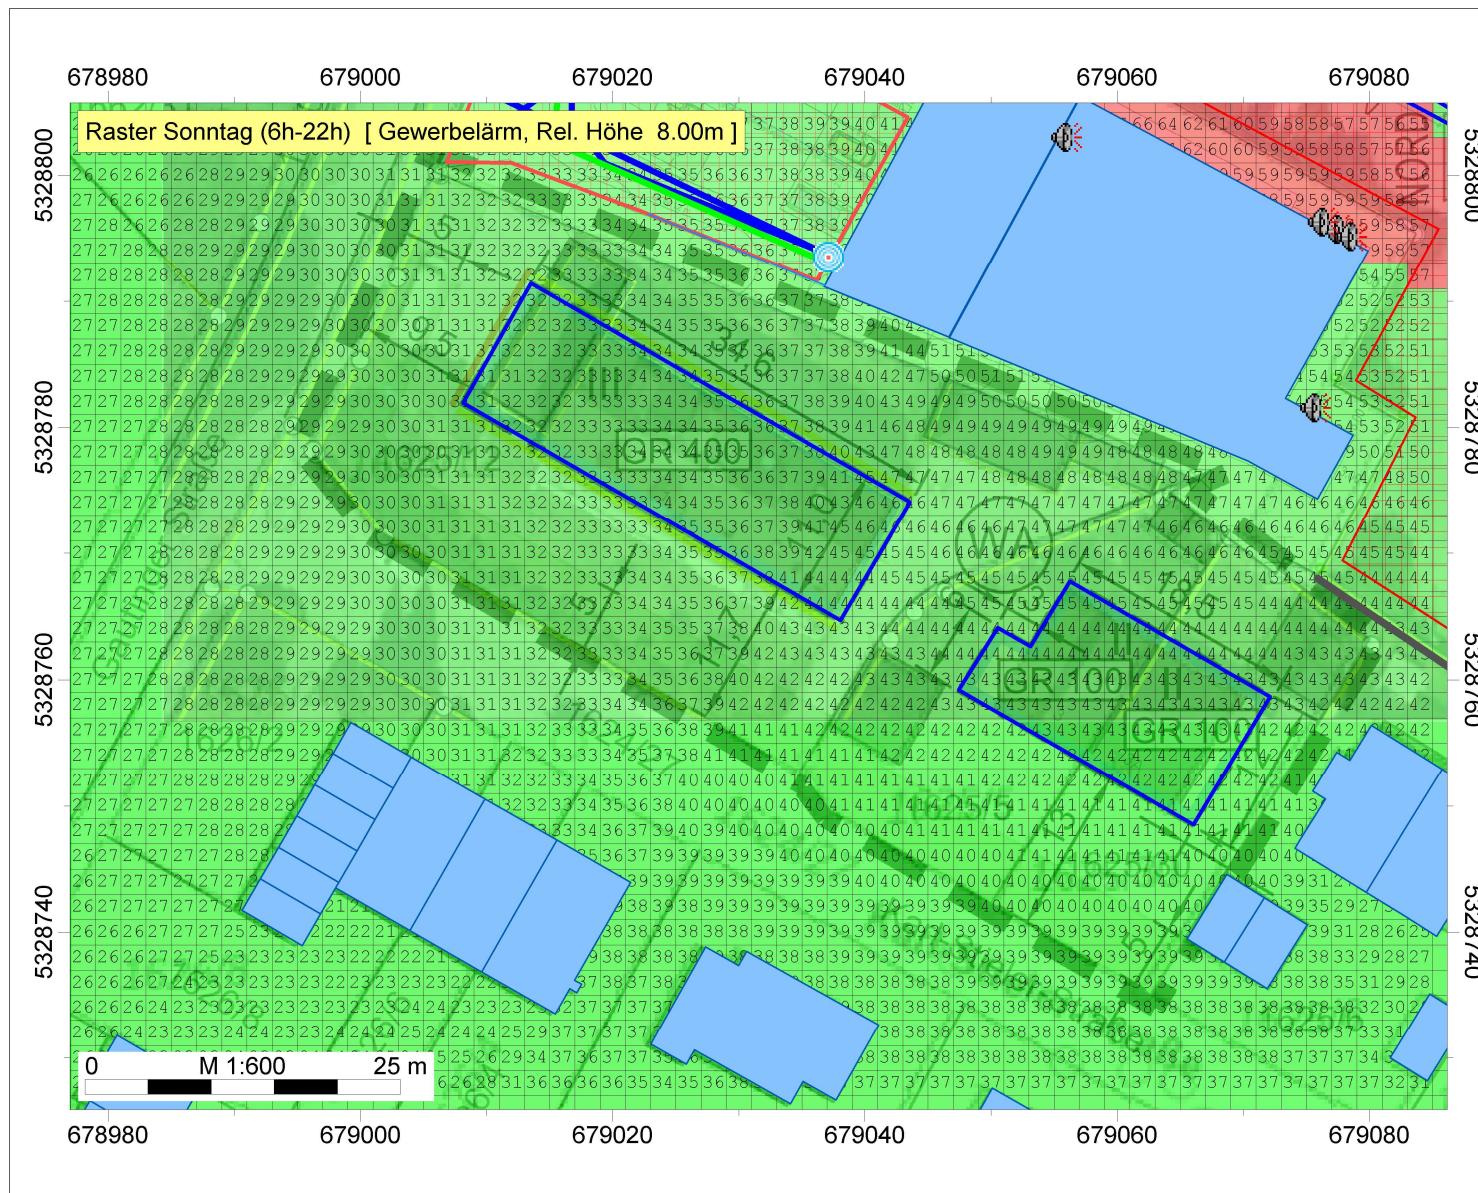

IFB Eigenschenk GmbH

Anna Hofbauer M. Sc.


B-Plan Nr. 49-3/  
STOCKDORF

2024-103963-01

## Legende

- ~ Hilfslinie
- Baugrenze (HLIN)
- △ Höhenpunkt
- Wandelement
- Gebäude
- Parkplatzlärmstudie
- Kundenparkplatz (PRKL)
- Mitarbeiterparkplatz (PRKL)
- Nachtparkplatz Apotheke (PRKL)
- Punkt-SQ /ISO 9613


Sonntag (6h-22h)  
Pegel  
dB(A)

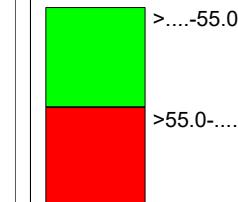

**BKW**  
ENGINEERING

**IFB**  
Eigenschenk

# Bebauungsplan Nr. 49-3/STOCKDORF, 82131 Gauting

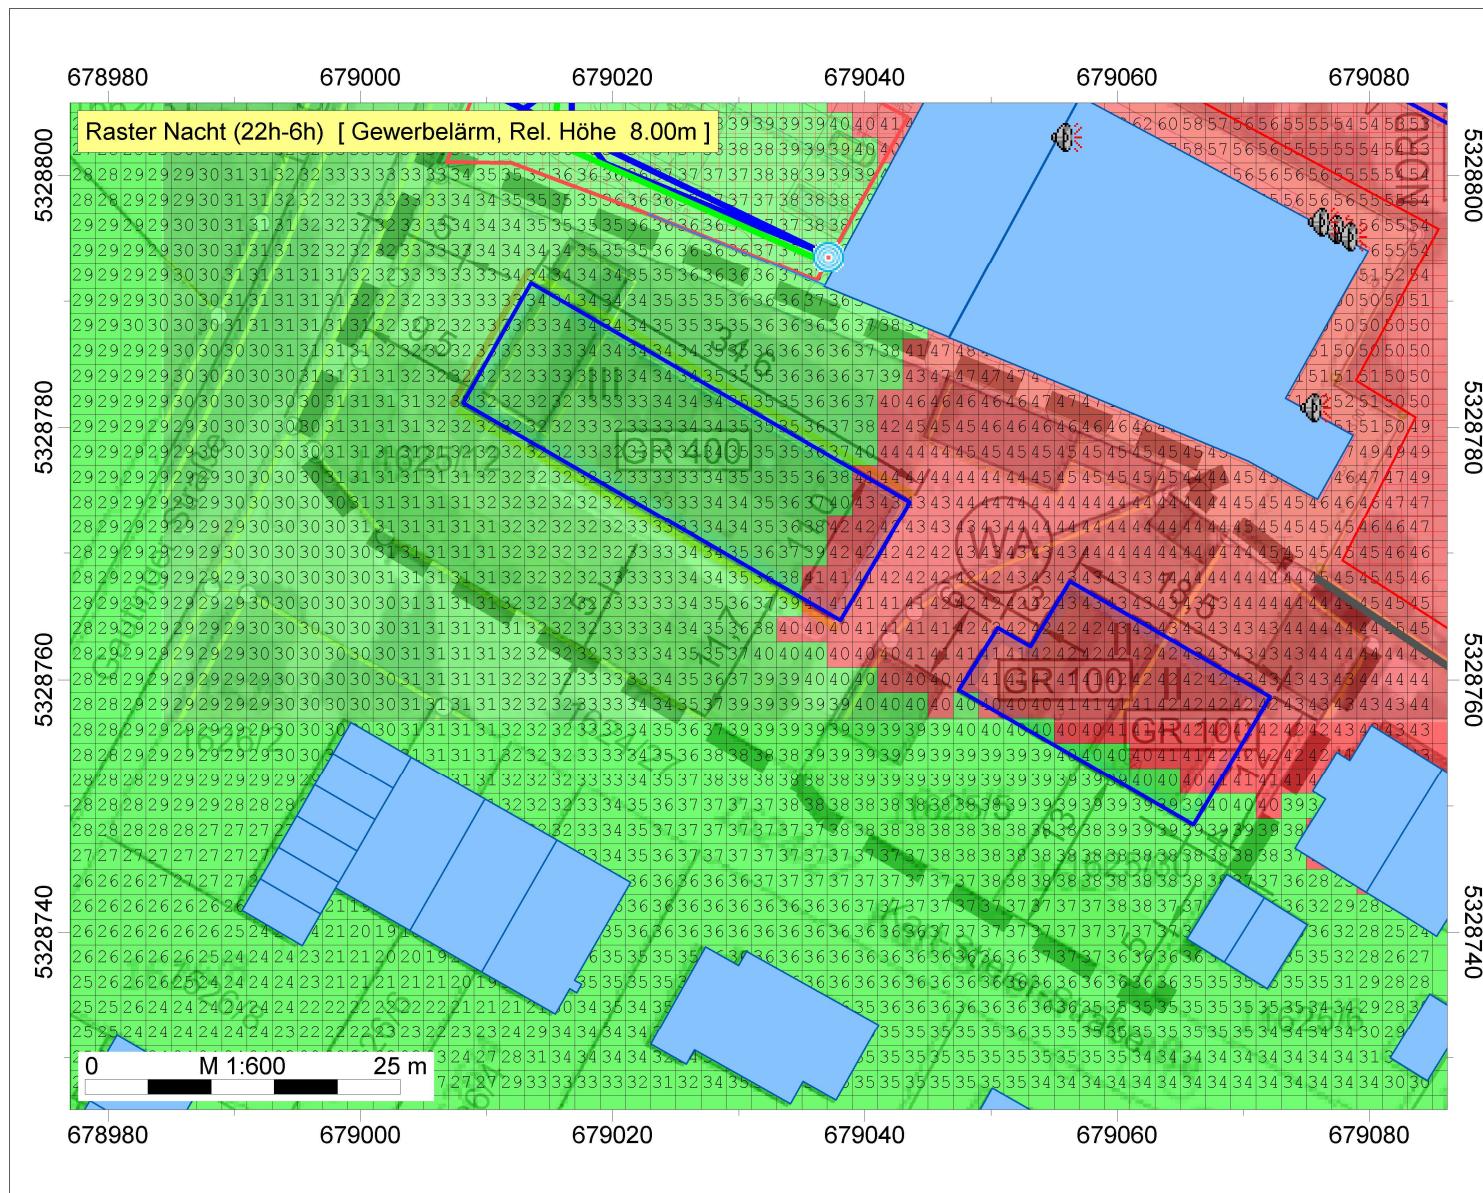

IFB Eigenschenk GmbH

Anna Hofbauer M. Sc.


B-Plan Nr. 49-3/  
STOCKDORF

2024-103963-01

## Legende

- ~ Hilfslinie
- Baugrenze (HLIN)
- △ Höhenpunkt
- Wandelement
- Gebäude
- Parkplatzlärmstudie
- Kundenparkplatz (PRKL)
- Mitarbeiterparkplatz (PRKL)
- Nachtparkplatz Apotheke (PRKL)
- Punkt-SQ /ISO 9613


Nacht (22h-6h)  
Pegel  
dB(A)

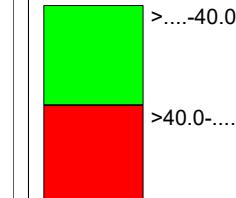

**BKW**  
ENGINEERING

**IFB**  
Eigenschenk

# Bebauungsplan Nr. 49-3/STOCKDORF, 82131 Gauting

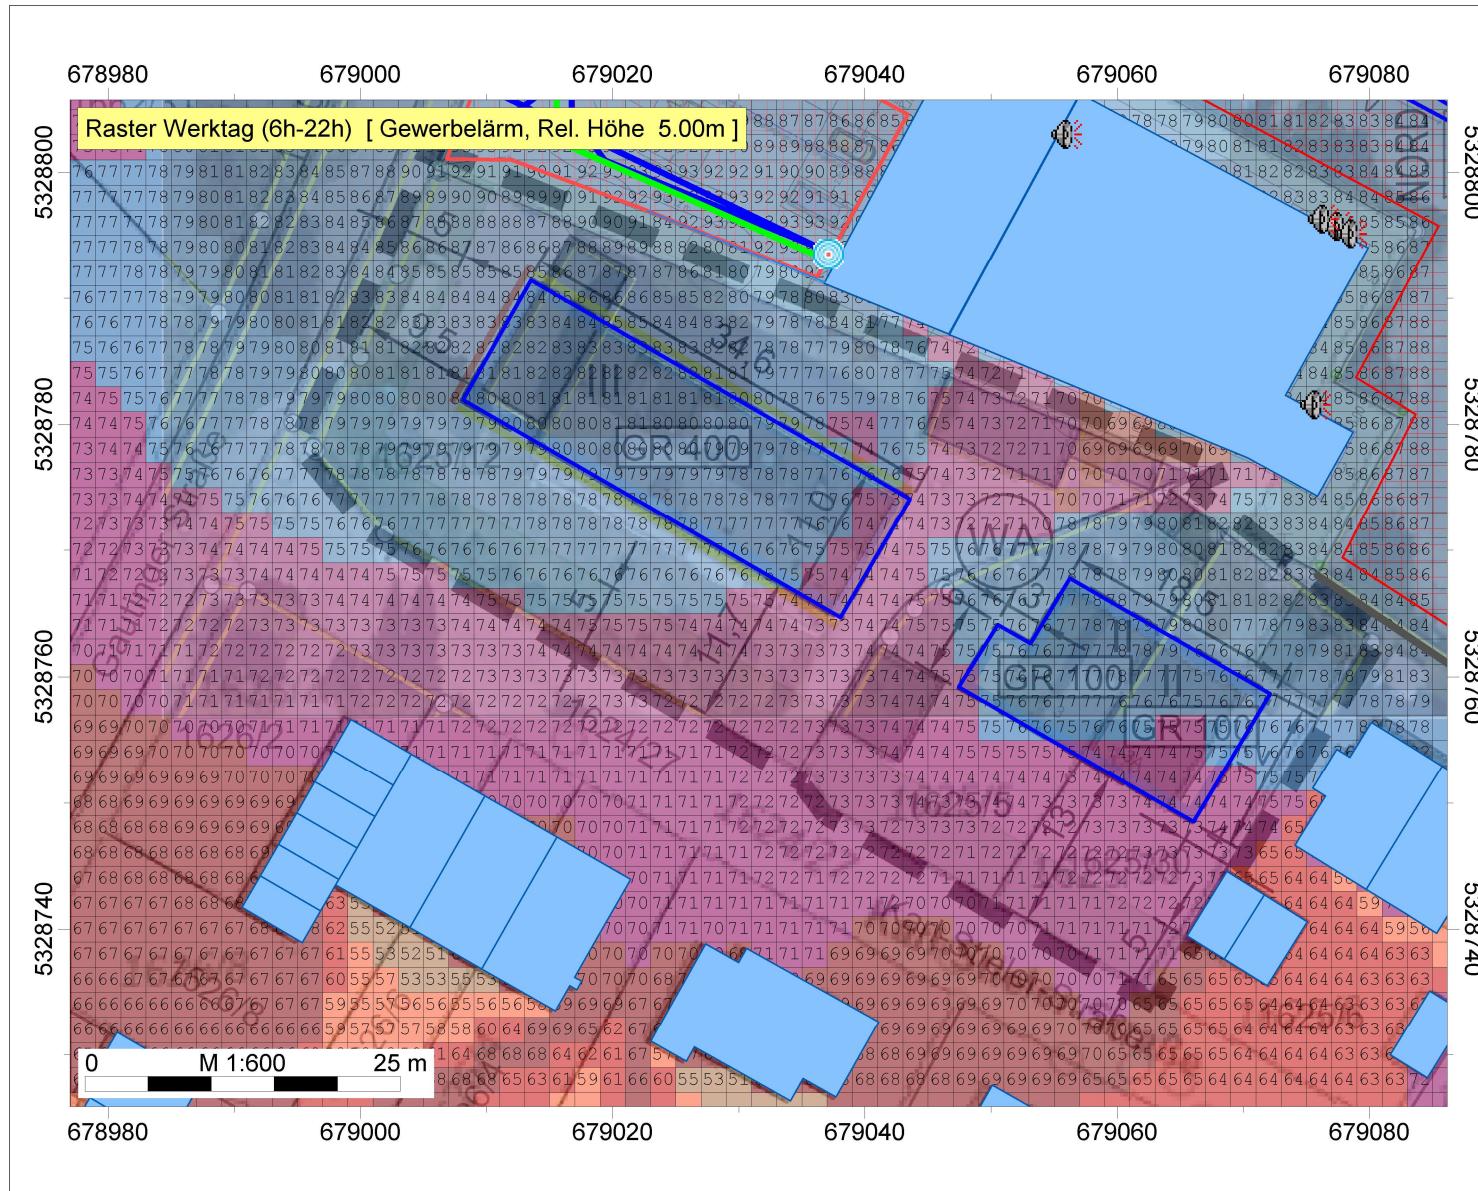

IFB Eigenschenk GmbH

Anna Hofbauer M. Sc.

B-Plan Nr. 49-3/  
STOCKDORF

2024-103963-01

## Legende


- Hilfslinie
- Baugrenze (HLIN)
- Höhenpunkt
- Wandelement
- Gebäude
- Parkplatzlärmstudie
- Kundenparkplatz (PRKL)
- Mitarbeiterparkplatz (PRKL)
- Nachtparkplatz Apotheke (PRKL)
- Punkt-SQ /ISO 9613

Werktag (6h-22h)  
Spitzenpegel  
dB(A)

**BKW**  
ENGINEERING

**IFB**  
Eigenschenk

# Bebauungsplan Nr. 49-3/STOCKDORF, 82131 Gauting

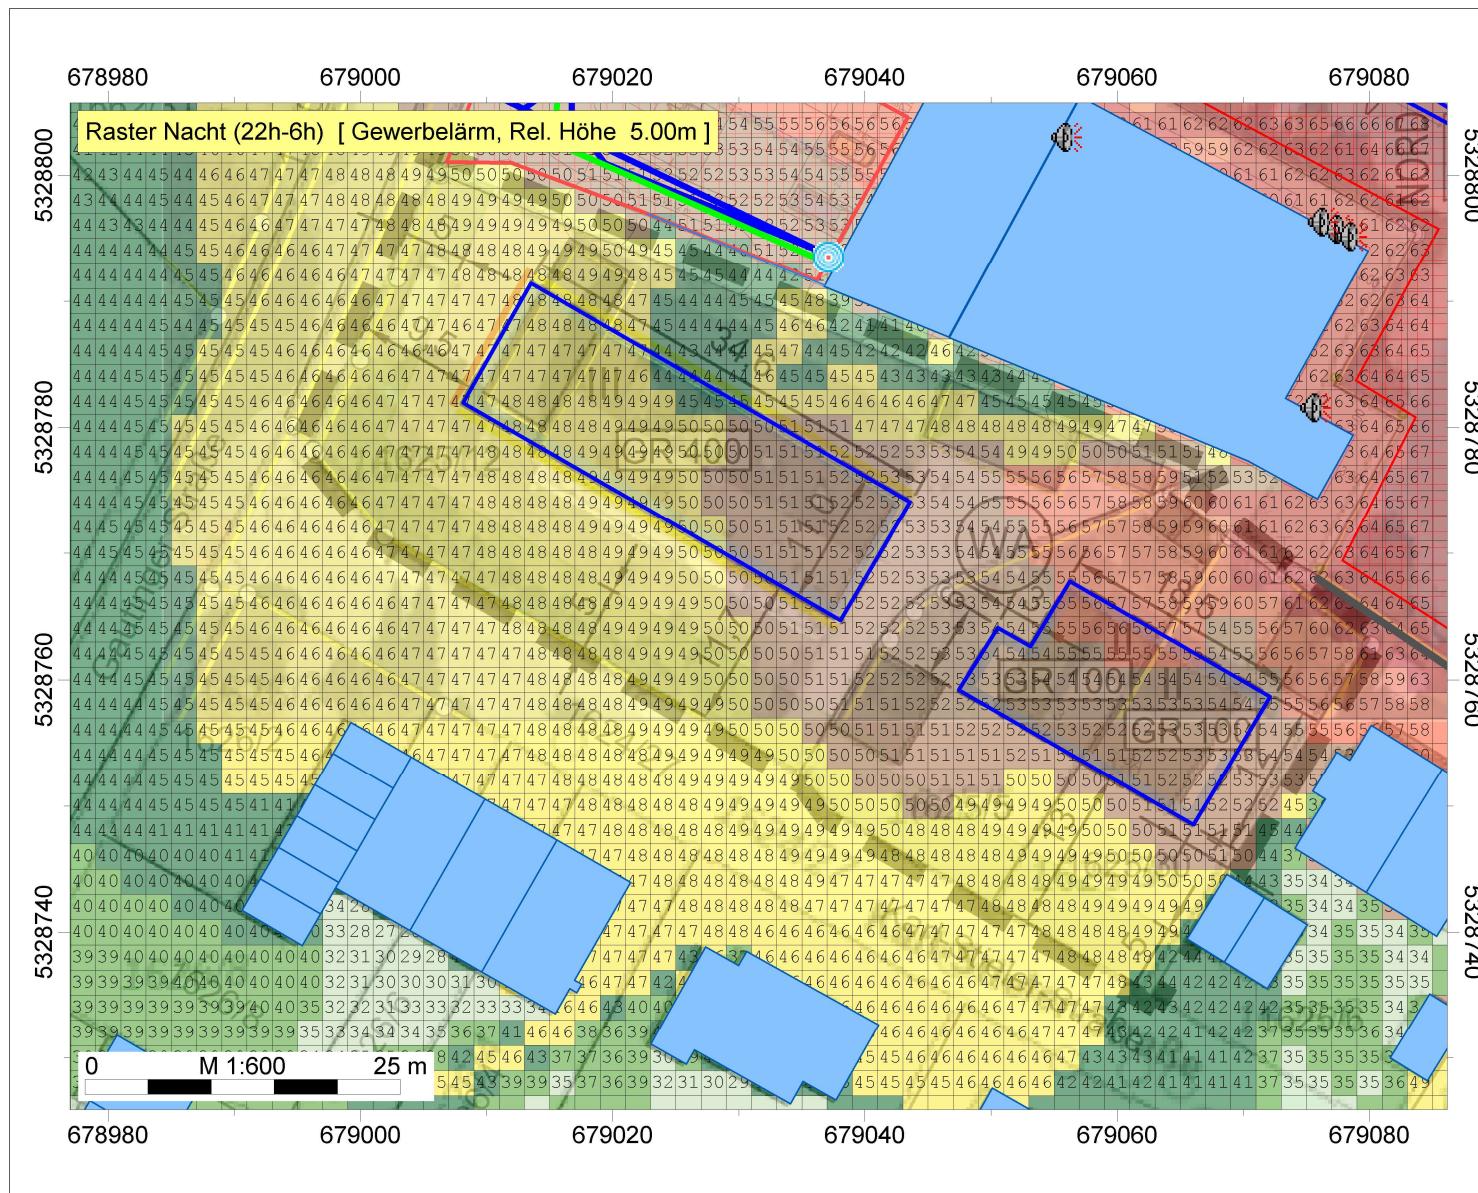

IFB Eigenschenk GmbH

Anna Hofbauer M. Sc.

B-Plan Nr. 49-3/  
STOCKDORF

2024-103963-01

## Legende

- ~ Hilfslinie
- Baugrenze (HLIN)
- △ Höhenpunkt
- ↗ Wandelement
- Gebäude
- Parkplatzlärmstudie
- Kundenparkplatz (PRKL)
- Mitarbeiterparkplatz (PRKL)
- Nachtparkplatz Apotheke (PRKL)
- Punkt-SQ /ISO 9613

Nacht (22h-6h)  
Spitzenpegel  
dB(A)

> -35
> 35-40
> 40-45
> 45-50
> 50-55
> 55-60
> 60-65
> 65-70
> 70-75
> 75-80
> 80-..

**BKW**

ENGINEERING

**IFB**

Eigenschenk