


Ausbau Rafael-Katz-Straße

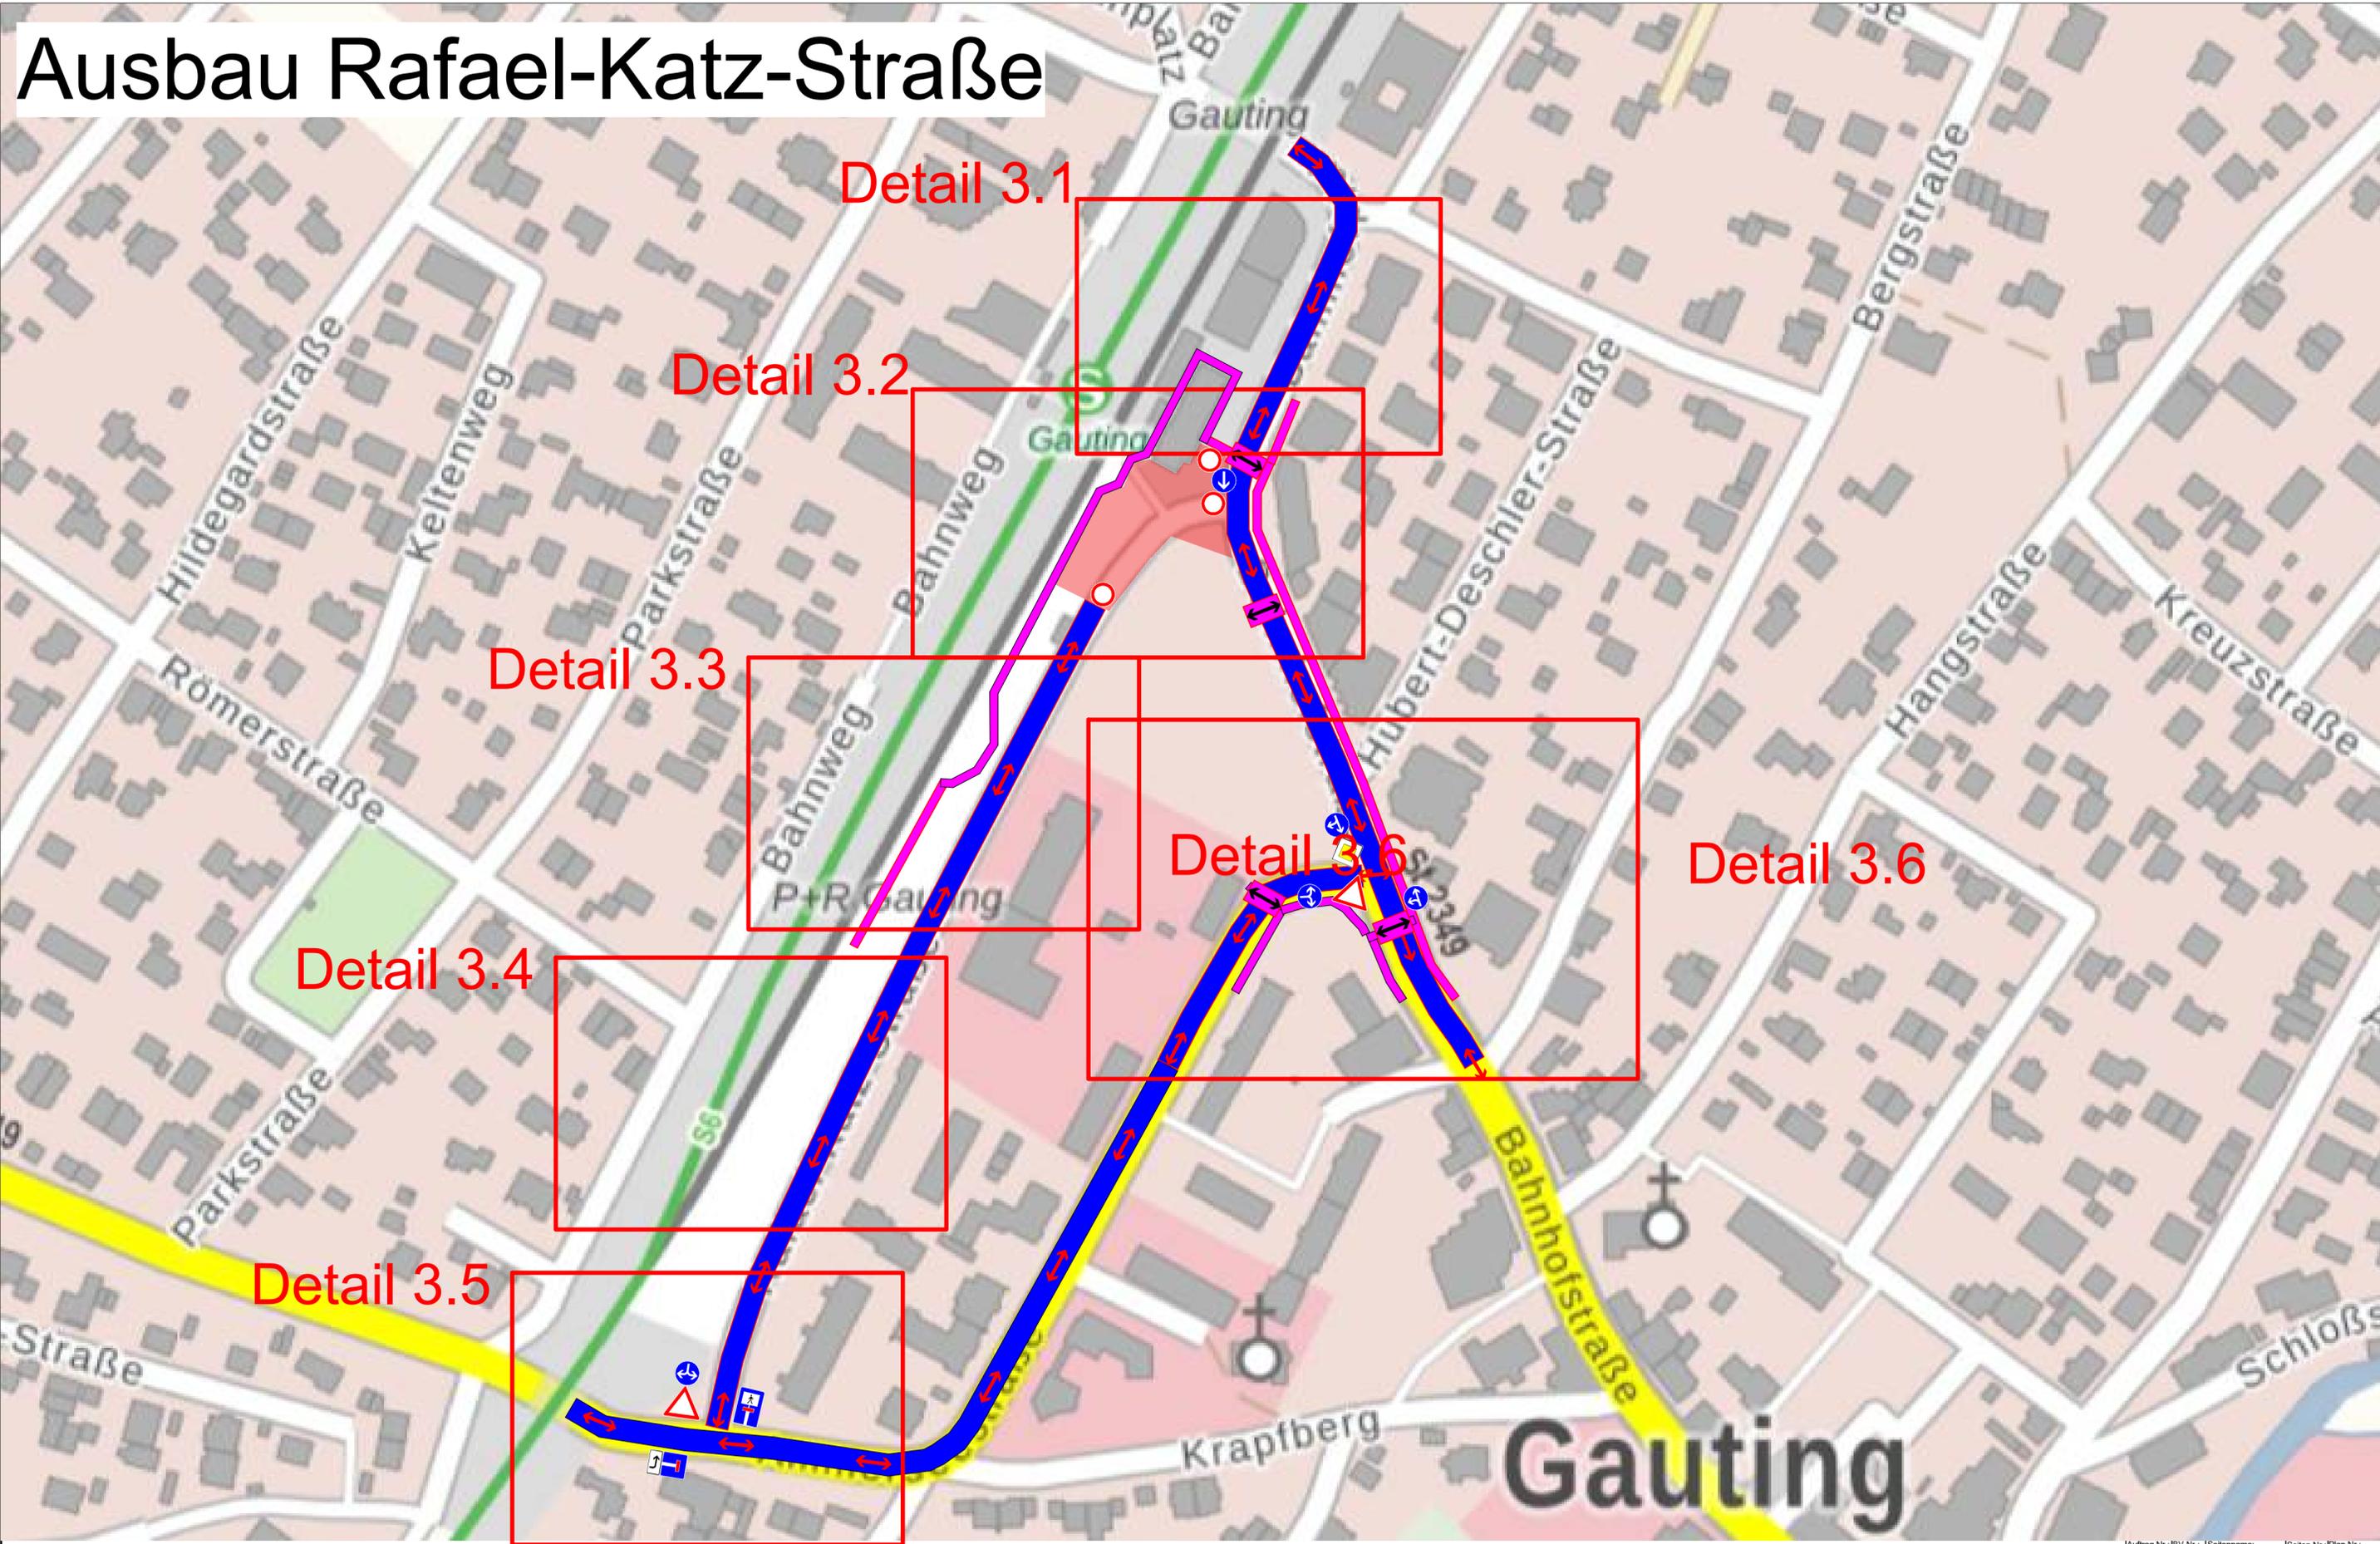


09.09.2021 13:30:37 V:\Zwischungen\Bauvorhaben\B_V_5609_A_2717_Mauss_Bau_Gauting_Ausbau_Bahnholz Phase 7.7_02_mit_LSA.PDF

- BE-Fläche
- Einbahnstraße
- Fahrverkehr gegenläufig
- Fußgängerüberweg (Signalanlage)
- Fußgänger

Phase 7.7

Auftrag Nr.: 2717	BV.Nr.: 5609	Seitenname: 13 Aus. Rafael.	Seiten Nr.: 19	Plan Nr.: 02
Auftraggeber: Mauss Bau				
Baumaßnahme: Bahnhofstrasse				
82131 Gauting				
Bearbeitet am: 09.09.2021	Erstellt am: 12.07.2021	Maßstab: 1:1500	Ersteller: E.Pavlotschev	
MAC Verkehrssicherungs GmbH				
München	Nürnberg	Ingoistadt	Heidenheim	
089-6924483	0911-89469240	08441-87939-0	07329-9202583	

09.09.2021 13:30:39 V:\Zeichnungen\Bauvorhaben\BV_Lentiggasse\BV_5509_A_2717_Maass_Bau_Gauning_Ausbau_Bahnhof\Phase 7.7_02_int_LSA.PDF

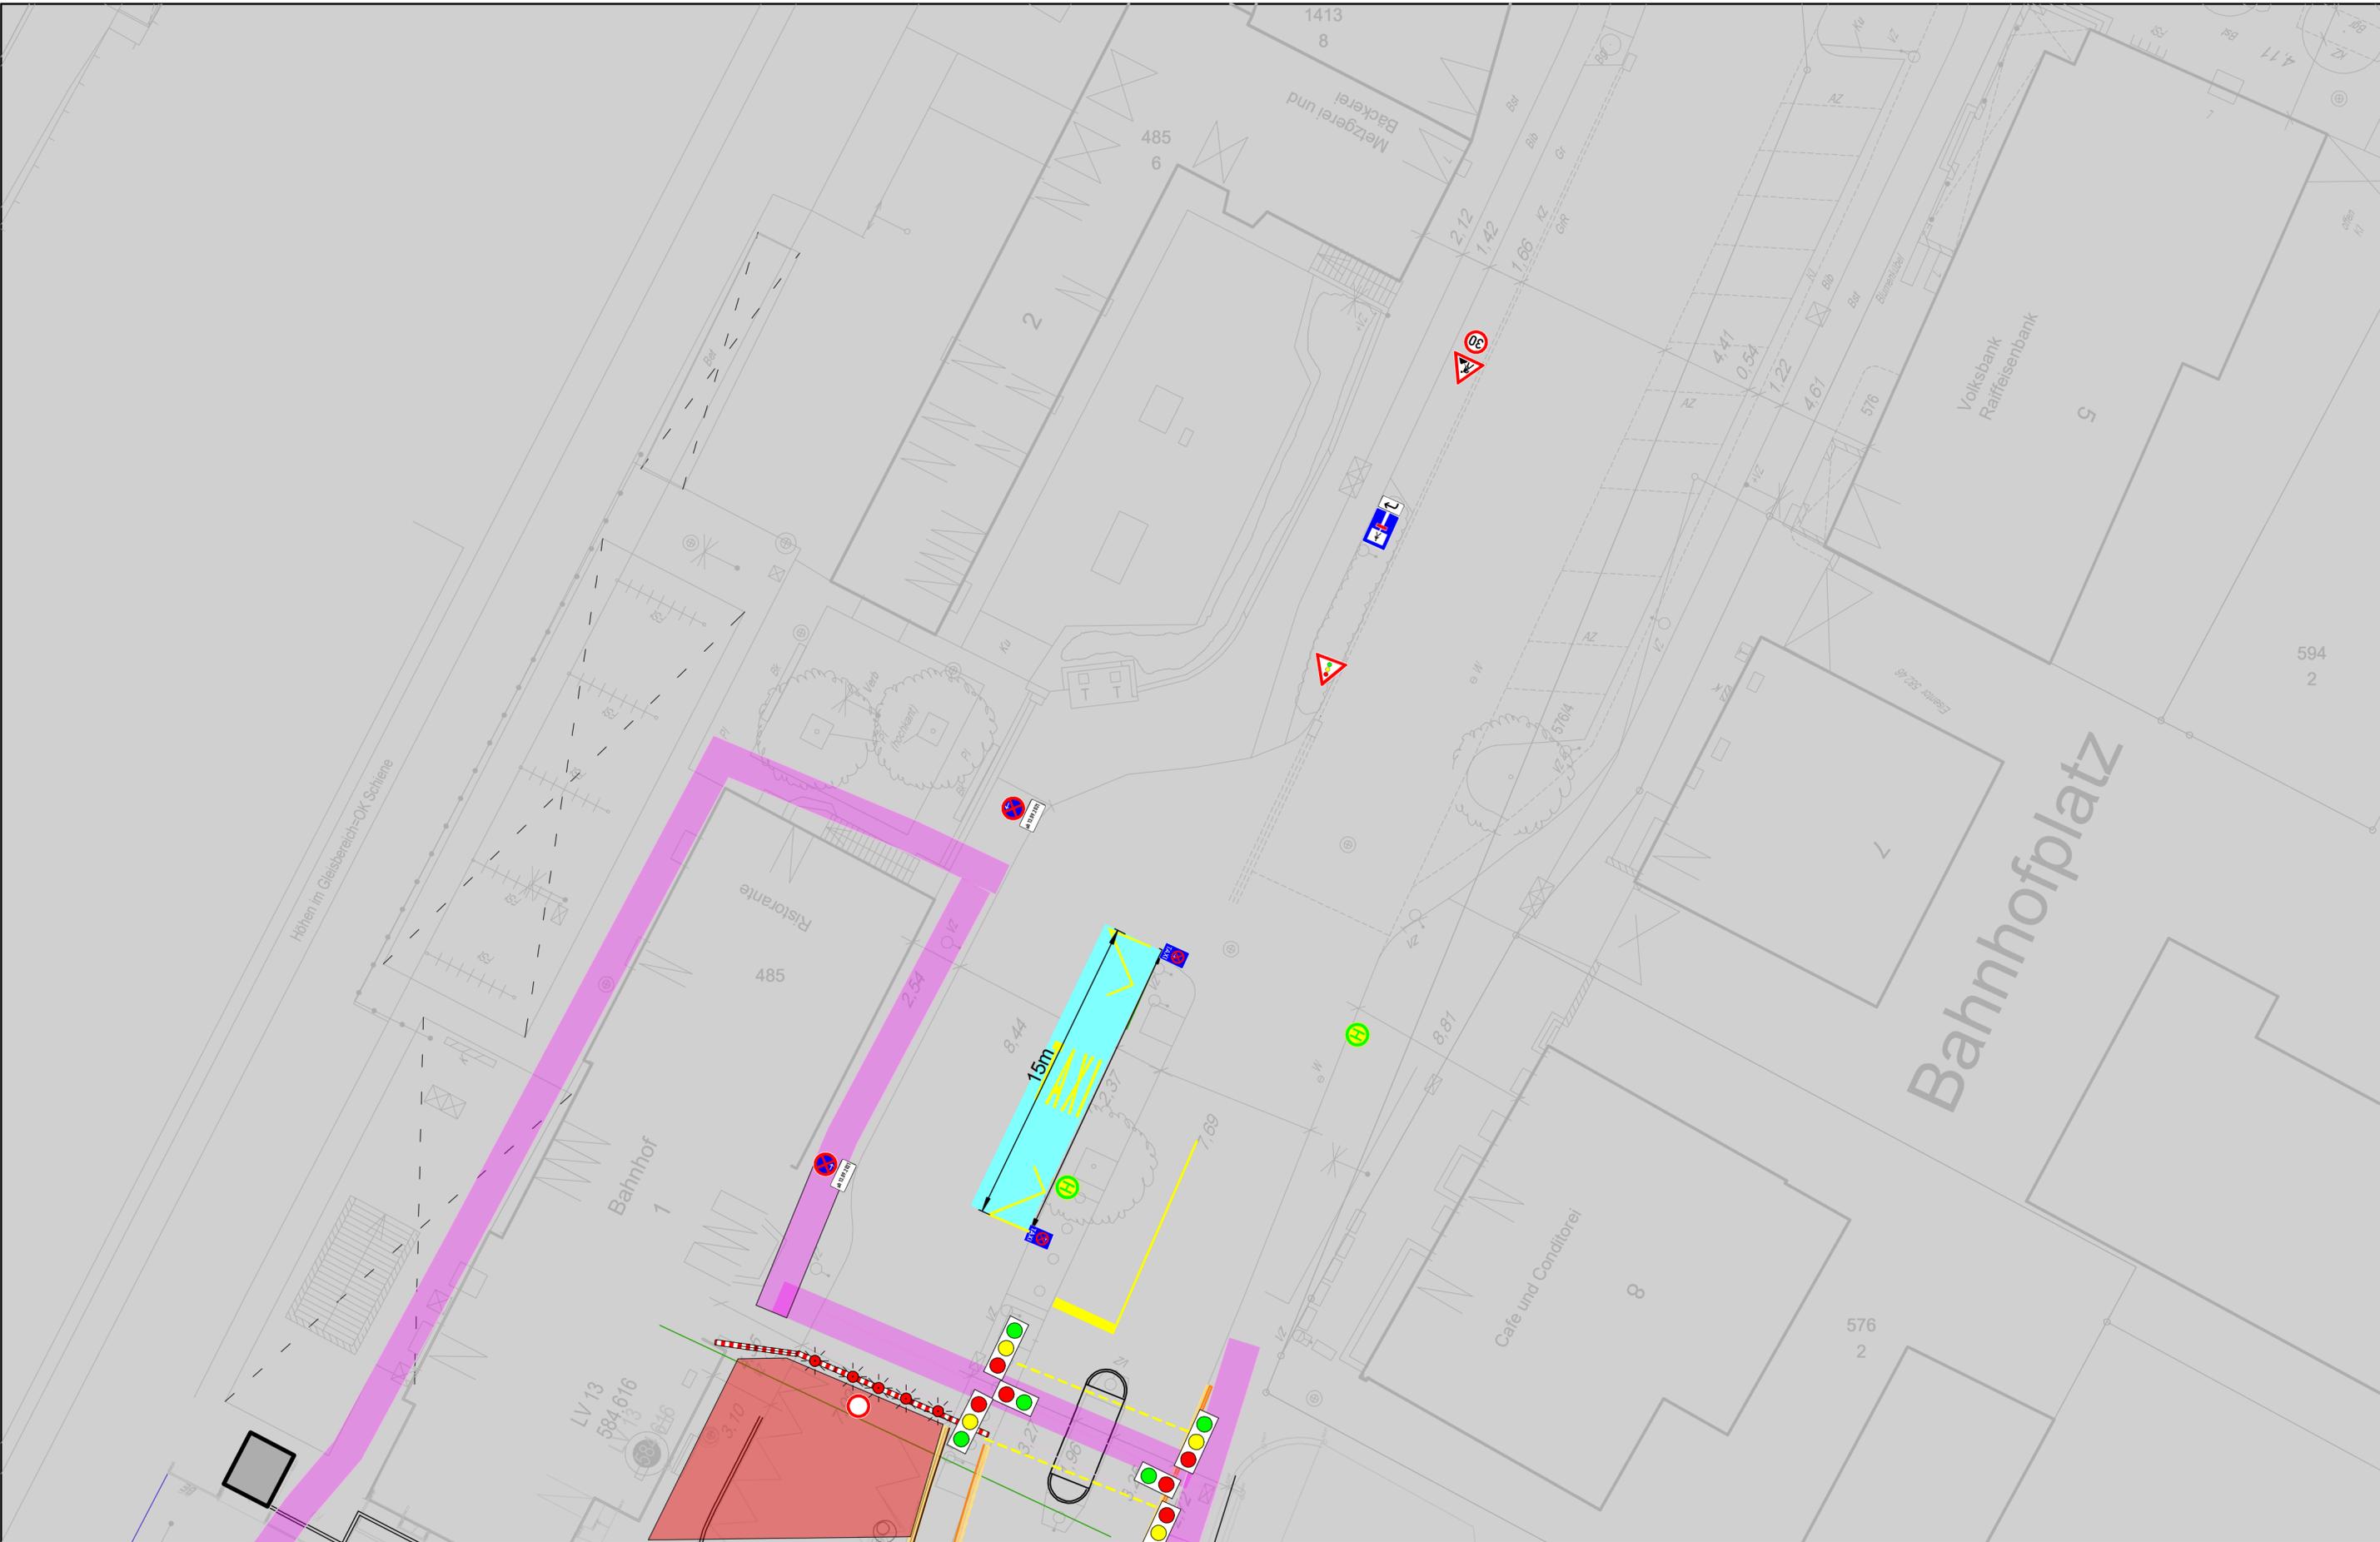

Phase 7.7

Auftrag Nr.:	BV Nr.:	Seitenname:	Seiten Nr.:	Plan Nr.:
Auftraggeber:	Det.3.1		20	
Baumaßnahme:				
Bearbeitet am:	Erstellt am:	Maßstab:	Ersteller:	
09.09.2021		1:200		
MAC Verkehrssicherungs GmbH				
München · Nürnberg · Ingolstadt · Heidenheim				
089-6924463 0911-89469240 08441-87939-0 07329-9202593				



Phase 7.7

Auftrag Nr.:	BV Nr.:	Seitenname:	Seiten Nr.:	Plan Nr.:
2717	5509	Det.3.2	21	02
Auftraggeber:				
Mauss Bau				
Baumaßnahme:				
Bahnhofstrasse				
82131 Gauling				
Bearbeitet am:	Erstellt am:	Maßstab:	Ersteller:	
09.09.2021	12.07.2021	1:300	E.Pavlotschev	
MAC Verkehrssicherungs GmbH				
München · Nürnberg · Ingolstadt · Heidenheim				
089-6924483 0911-89469240 08441-67939-0 07329-8202383				

09.09.2021 13:30:59 V:\Zeichnungen\Bauvorhaben\BV_Leitgasse\BV_5609_A_2717_Mauss_Bau_Gauring_Ausbau_Bahnhofer Phase 7.7_02_mtl_LSA.PDF




Containerburg

Phase 7.7

Auftrag Nr.: 2717	BV.Nr.: 5509	Seitenname: Det.3.3	Seiten Nr.: 22	Plan Nr.: 02
Auftraggeber: Mauss Bau				
Baumaßnahme: Bahnhofstrasse				
82131 Gauring				
Bearbeitet am: 09.09.2021	Erstellt am: 14.07.2021	Maßstab: 1:250	Ersteller: E.Pavlotschev	
MAC Verkehrssicherungs GmbH				
München · Nürnberg · Ingolstadt · Heidenheim				
089-6924483 0911-89469240 08441-67939-0 07329-8202383				


09.09.2021 13:31:04 V:\Zeichnungen\Bauvorhaben\BV_5509_A_2717_Mauss_Bau_Gauling_Ausbau_Bahnhofstrasse Phase 7.7_02_int_LSA.PDF

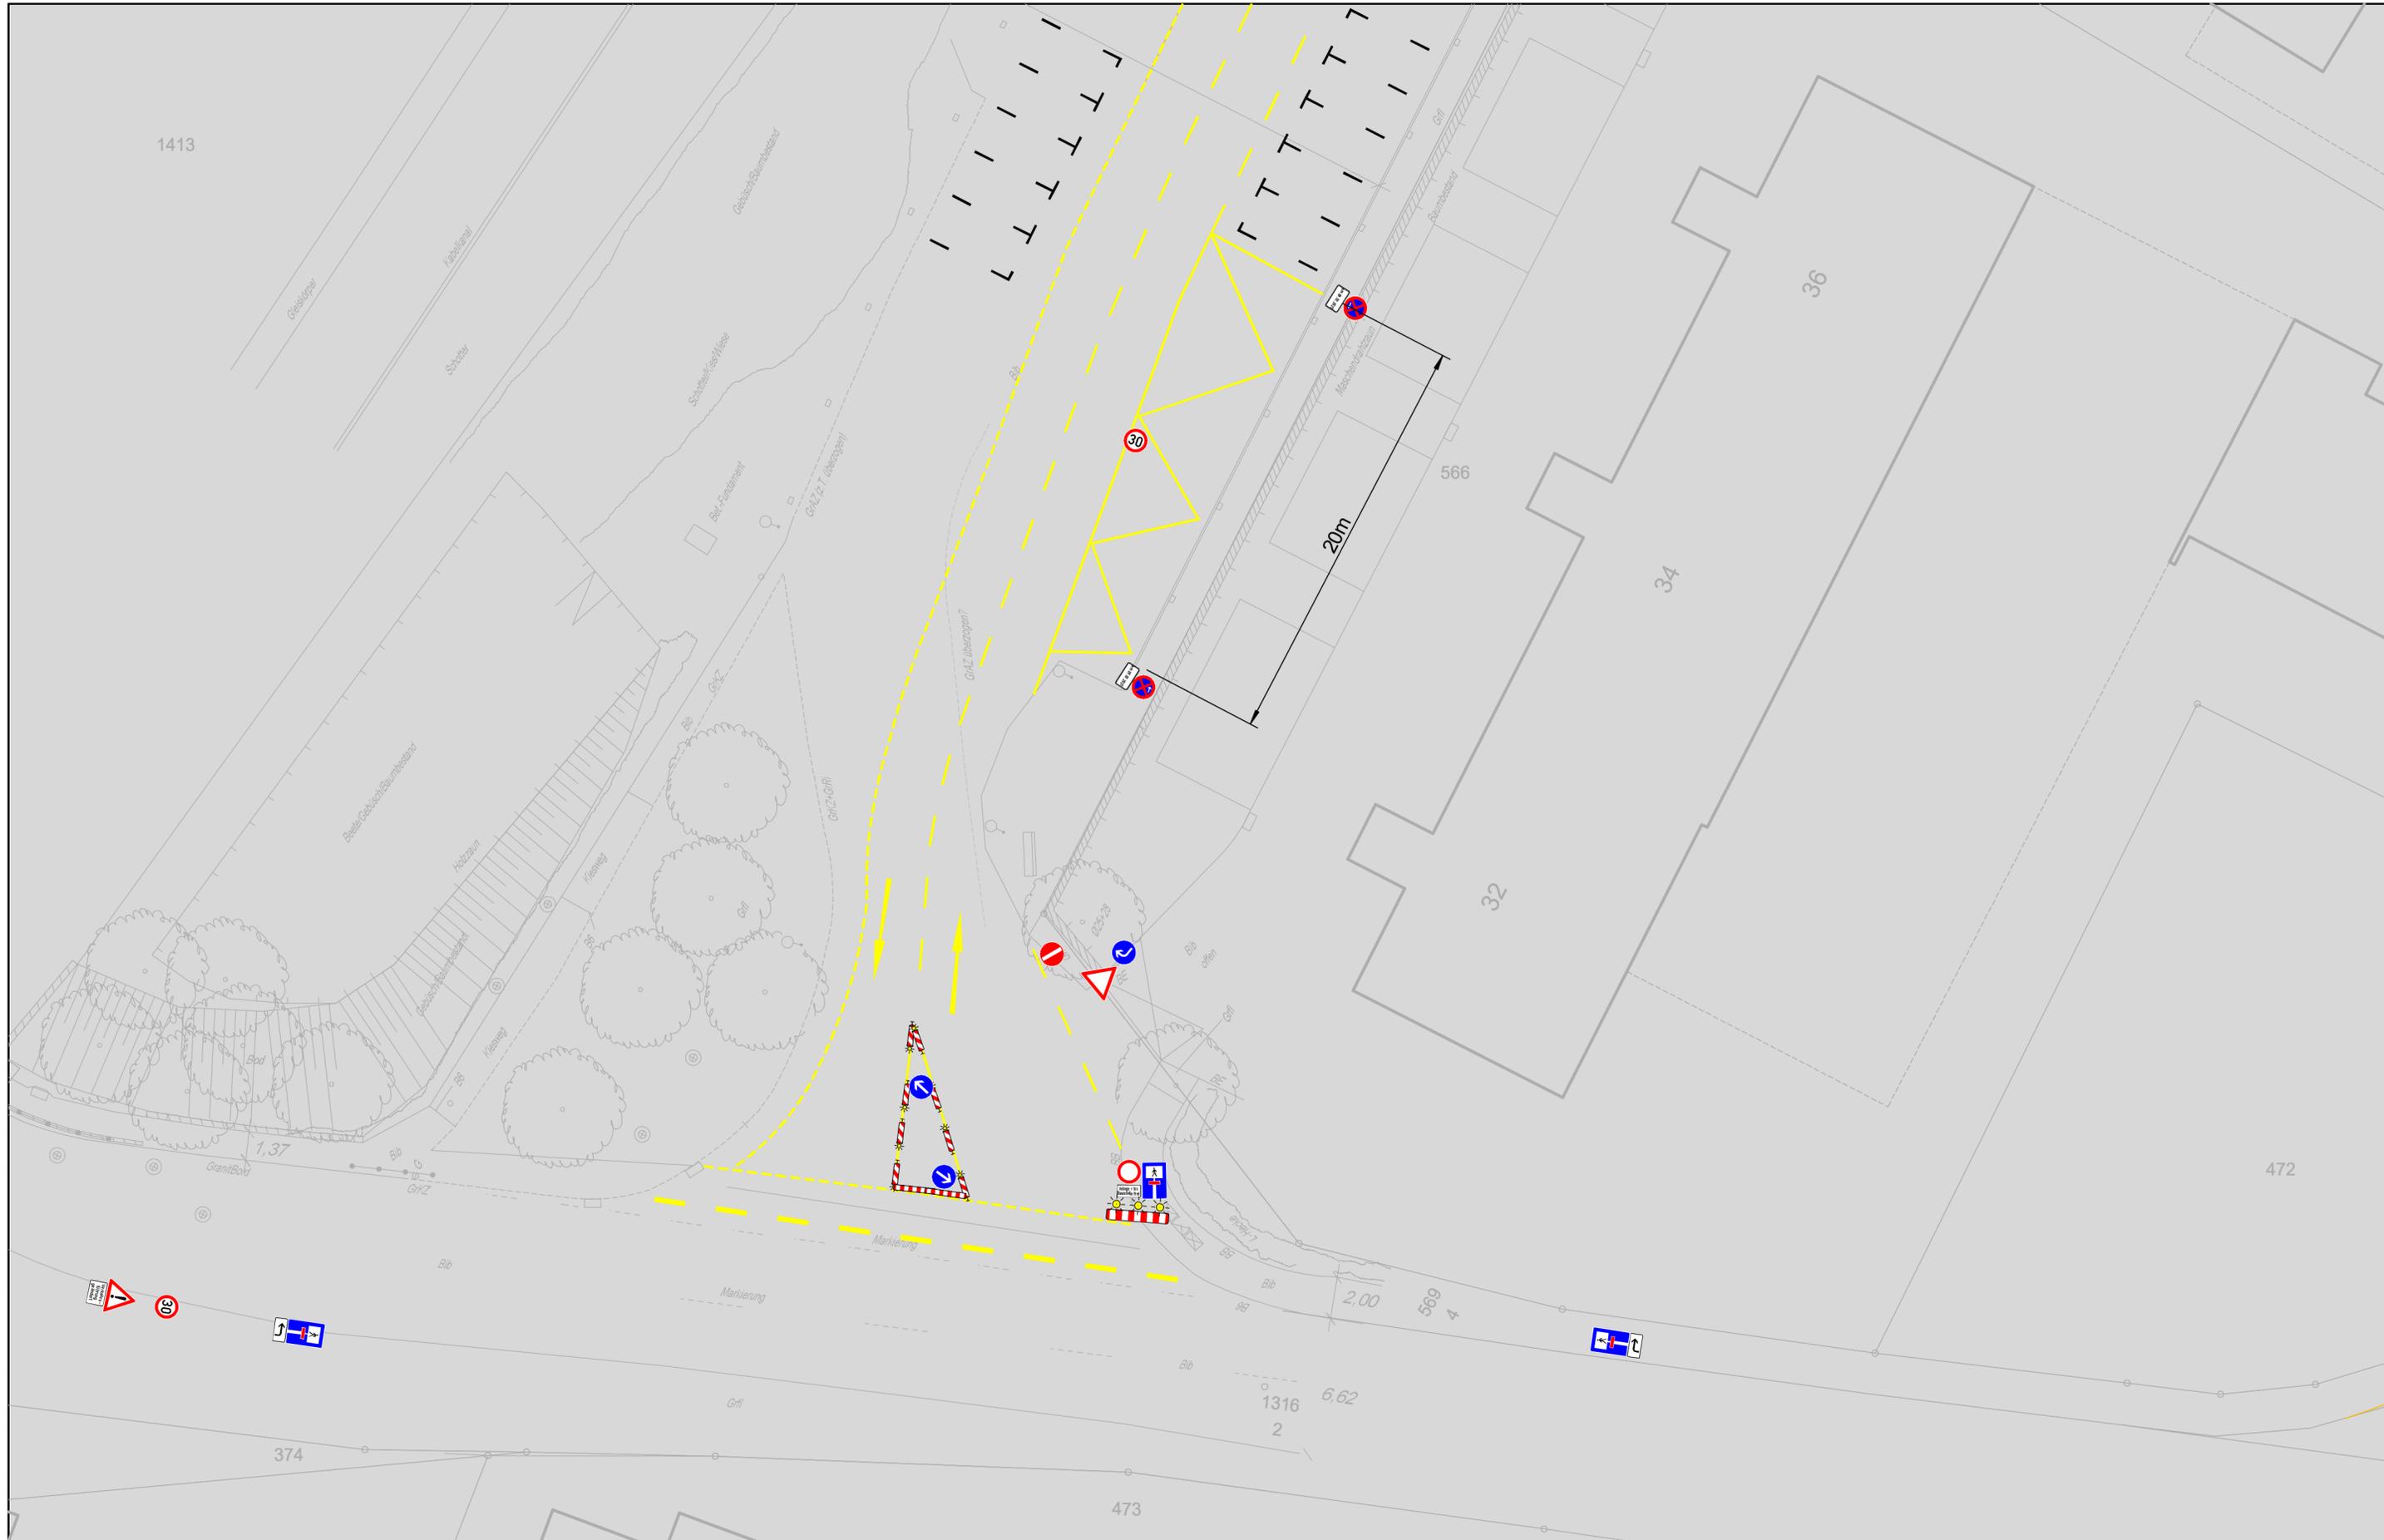

Phase 7.7

Auftrag Nr.:	BV.Nr.:	Seitenname:	Seiten Nr.:	Plan Nr.:
2717	5509	Det.3.5	24	02
Auftraggeber:				
Mauss Bau				
Baumaßnahme:				
Bahnhofstrasse				
82131 Gauling				
Bearbeitet am:	Erstellt am:	Maßstab:	Ersteller:	
09.09.2021	14.07.2021	1:200	E.Pavlotschev	
MAC Verkehrssicherungs GmbH				
München · Nürnberg · Ingolstadt · Heidenheim				
089-6924463 0911-89469240 08441-87939-0 07329-9202593				


09.09.2021 13:31:05 V:\Zachnungen\Bauvorhaben\BV_fertiggestell\BV_5509_A_2717_Maus_Bau_Gauling_Ausbau_Bahnhofstr Phase 7.7_02_mit_LSA.PDF

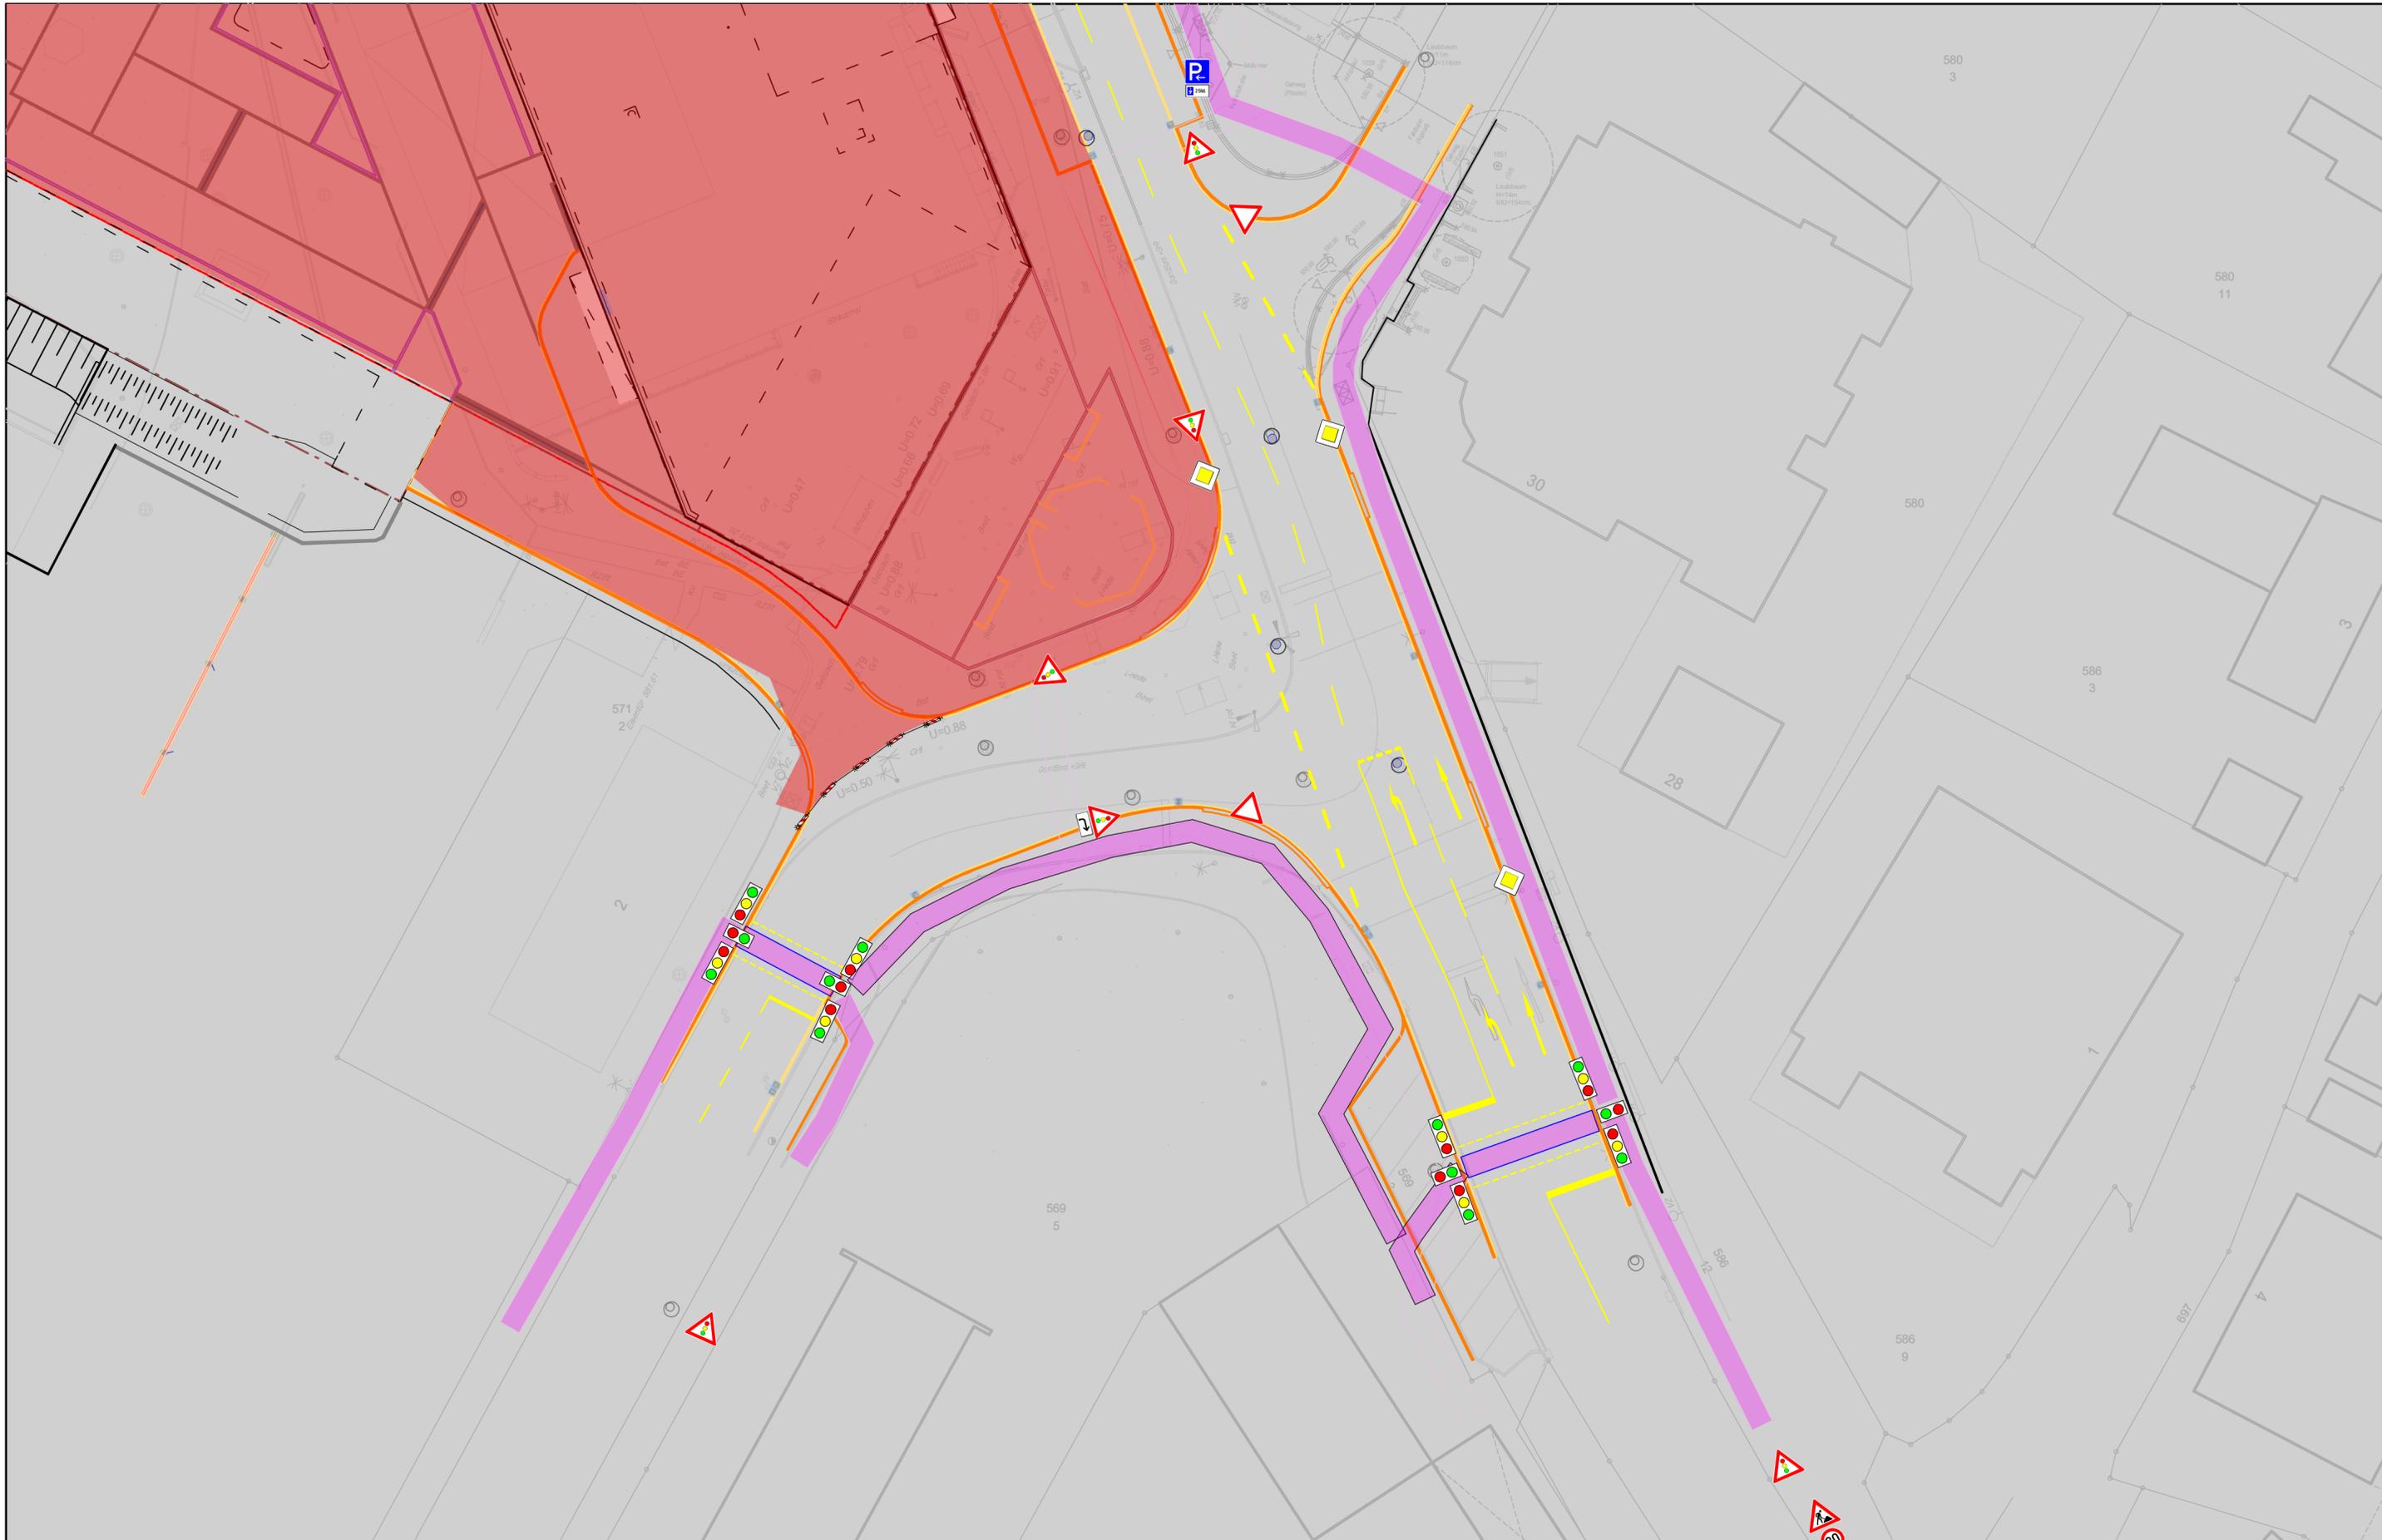

Phase 7.7

Auftrag Nr.:	2717	BV Nr.:	5509	Seitenname:	Det.3.6	Seiten Nr.:	25	Plan Nr.:	02
Auftraggeber:	Maus Bau								
Baumaßnahme:	Bahnhofstrasse								
	82131 Gauling								
Bearbeitet am:	09.09.2021	Erstellt am:	12.07.2021	Maßstab:	1:300	Ersteller:	E.Pavlotschev		
MAC Verkehrssicherungs GmbH									
München · Nürnberg · Ingolstadt · Heidenheim									
089-6924483 0911-89469240 08441-67939-0 07329-8202383									

09.09.2021 13:31:12 V:\Zwischungen\Bauvorhaben\BV_fertiggestellt\BV_5509_A_2717_Maus_Bau_Gauling_Ausbau_Bahnhofstr Phase 7.7_02_mit_LSA.PDF

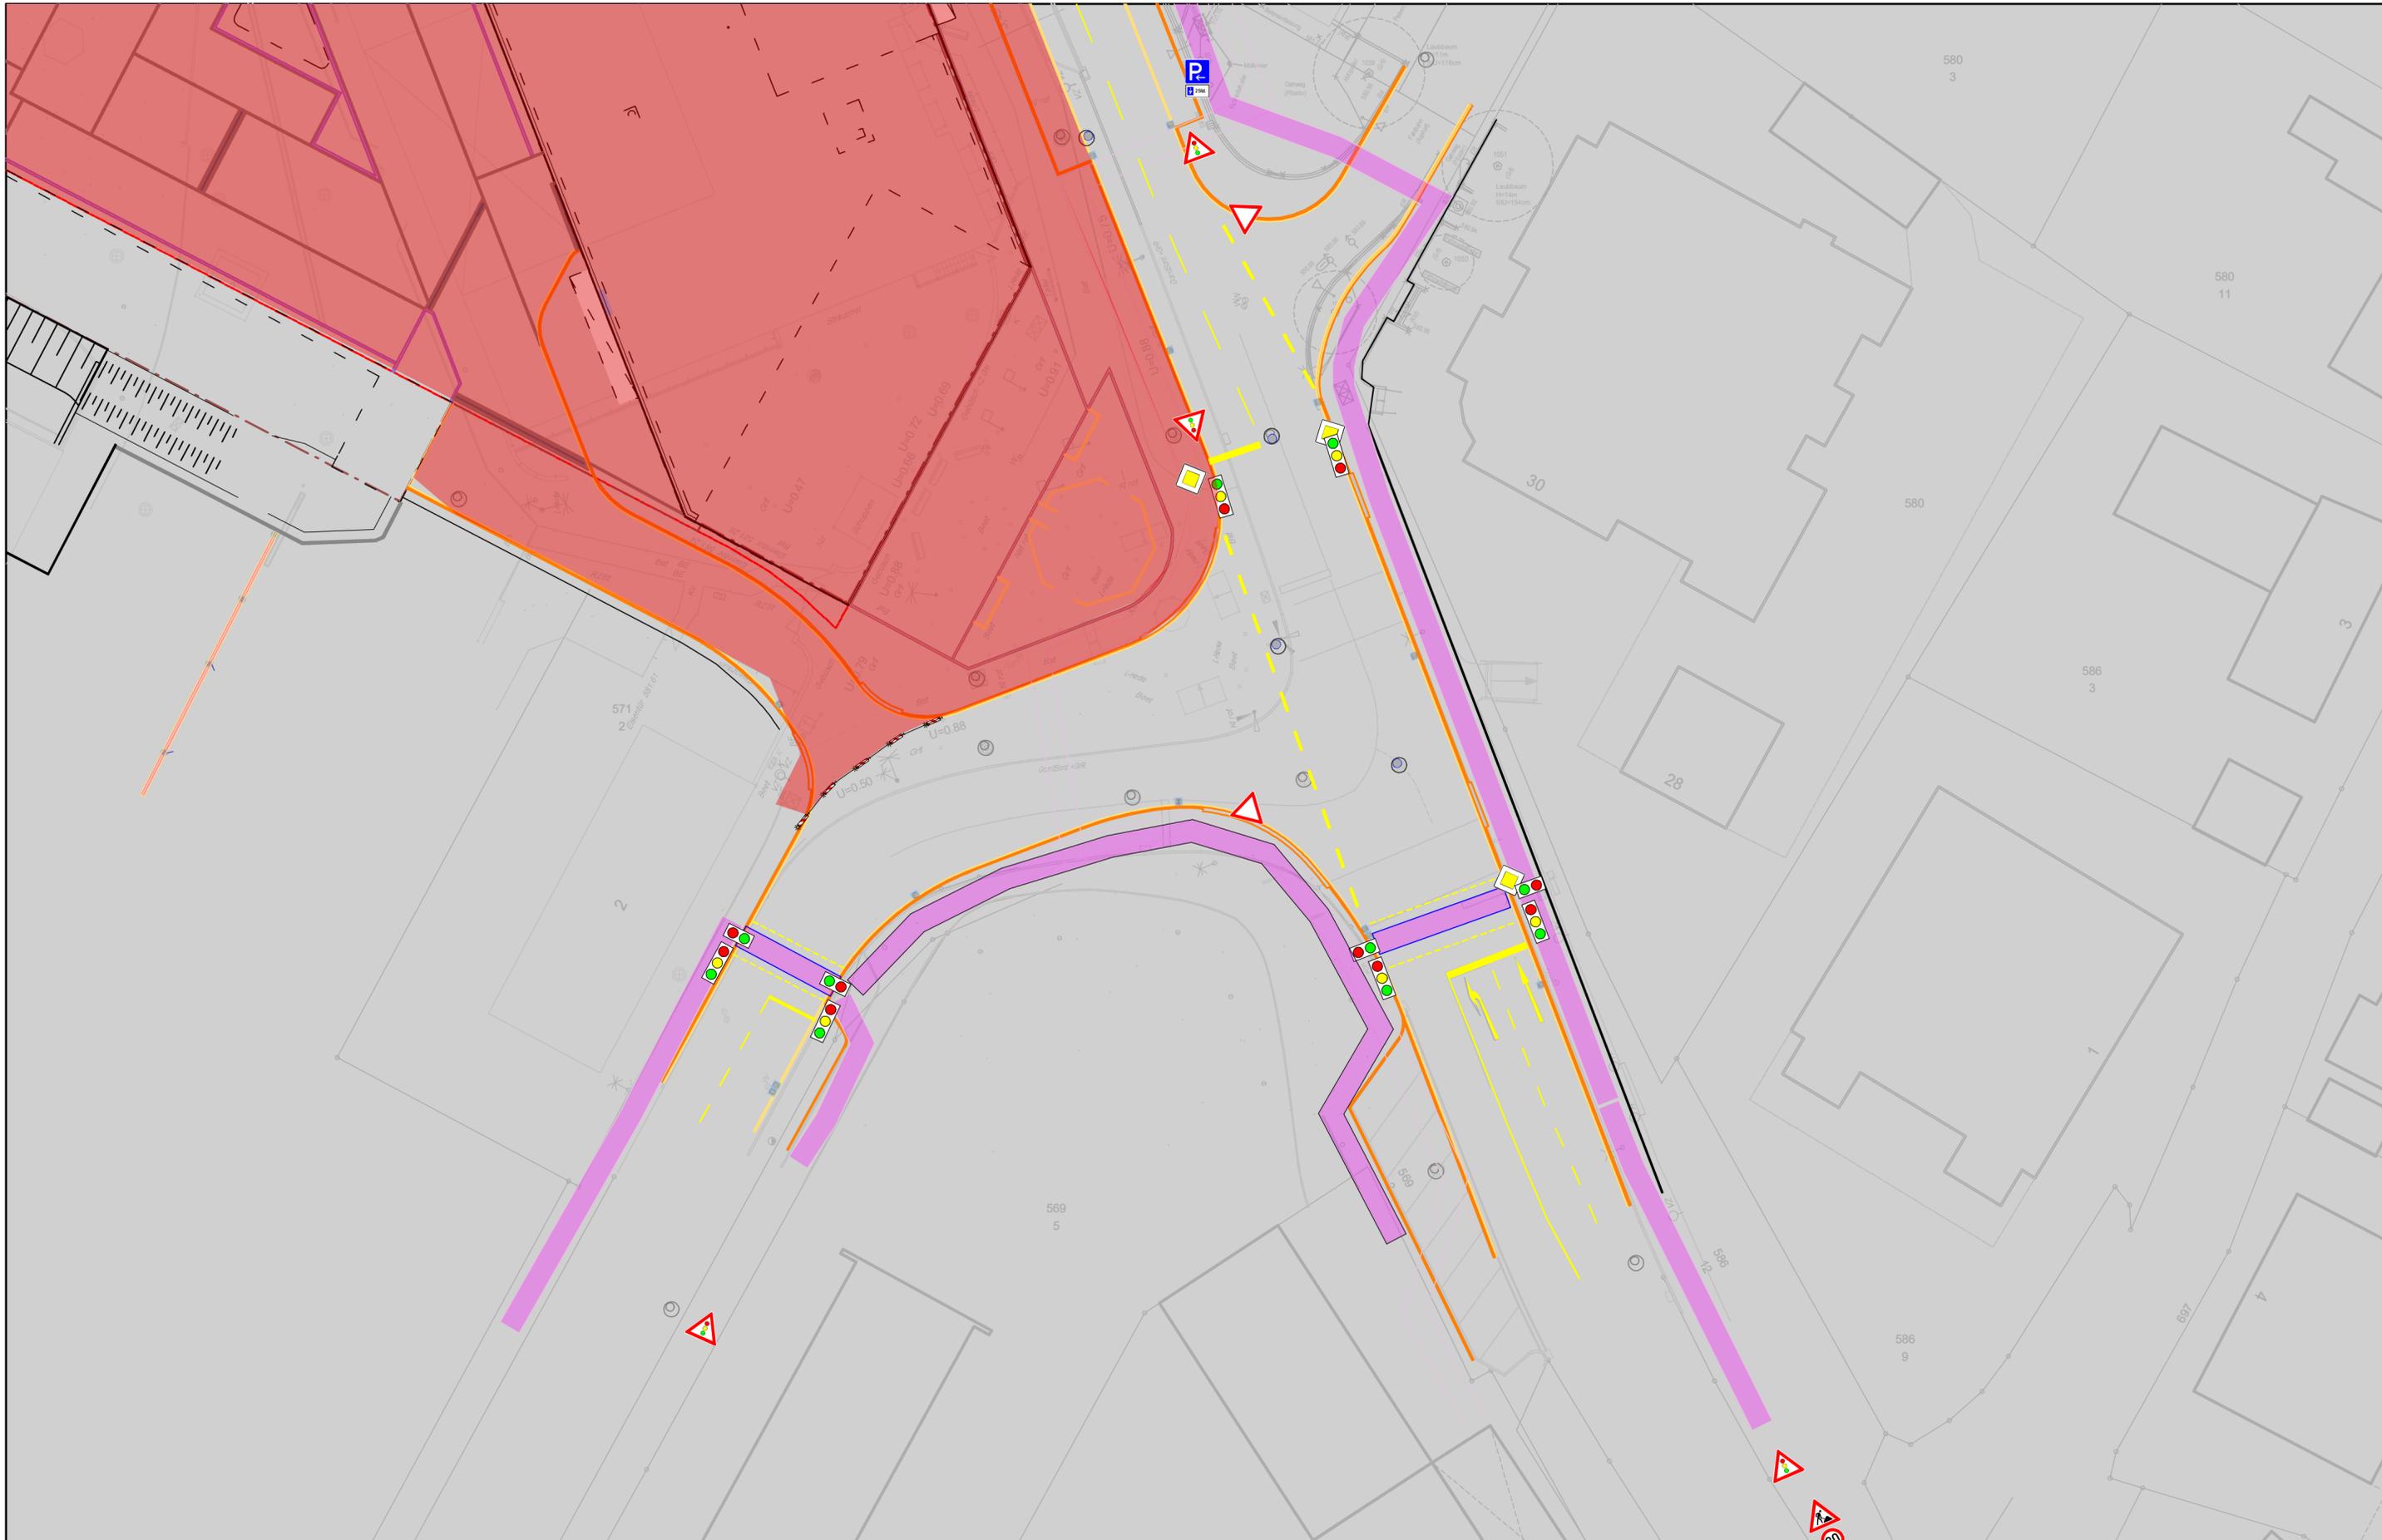

Phase 7.7

Auftrag Nr.:	BV Nr.:	Seitenname:	Seiten Nr.:	Plan Nr.:
2717	5509	Det.3.6 LSA	26	02
Auftraggeber:				
Maus Bau				
Baumaßnahme:				
Bahnhofstrasse				
82131 Gauling				
Bearbeitet am:	Erstellt am:	Maßstab:	Ersteller:	
09.09.2021	12.07.2021	1:300	E.Pavlotschev	
MAC Verkehrssicherungs GmbH				
München · Nürnberg · Ingolstadt · Heidenheim				
089-6924483 0911-89469240 08441-67939-0 07329-9202363				