


Ausschnitt aus dem gültigen Flächennutzungsplan
der Gemeinde Gauting M. 1: 5000

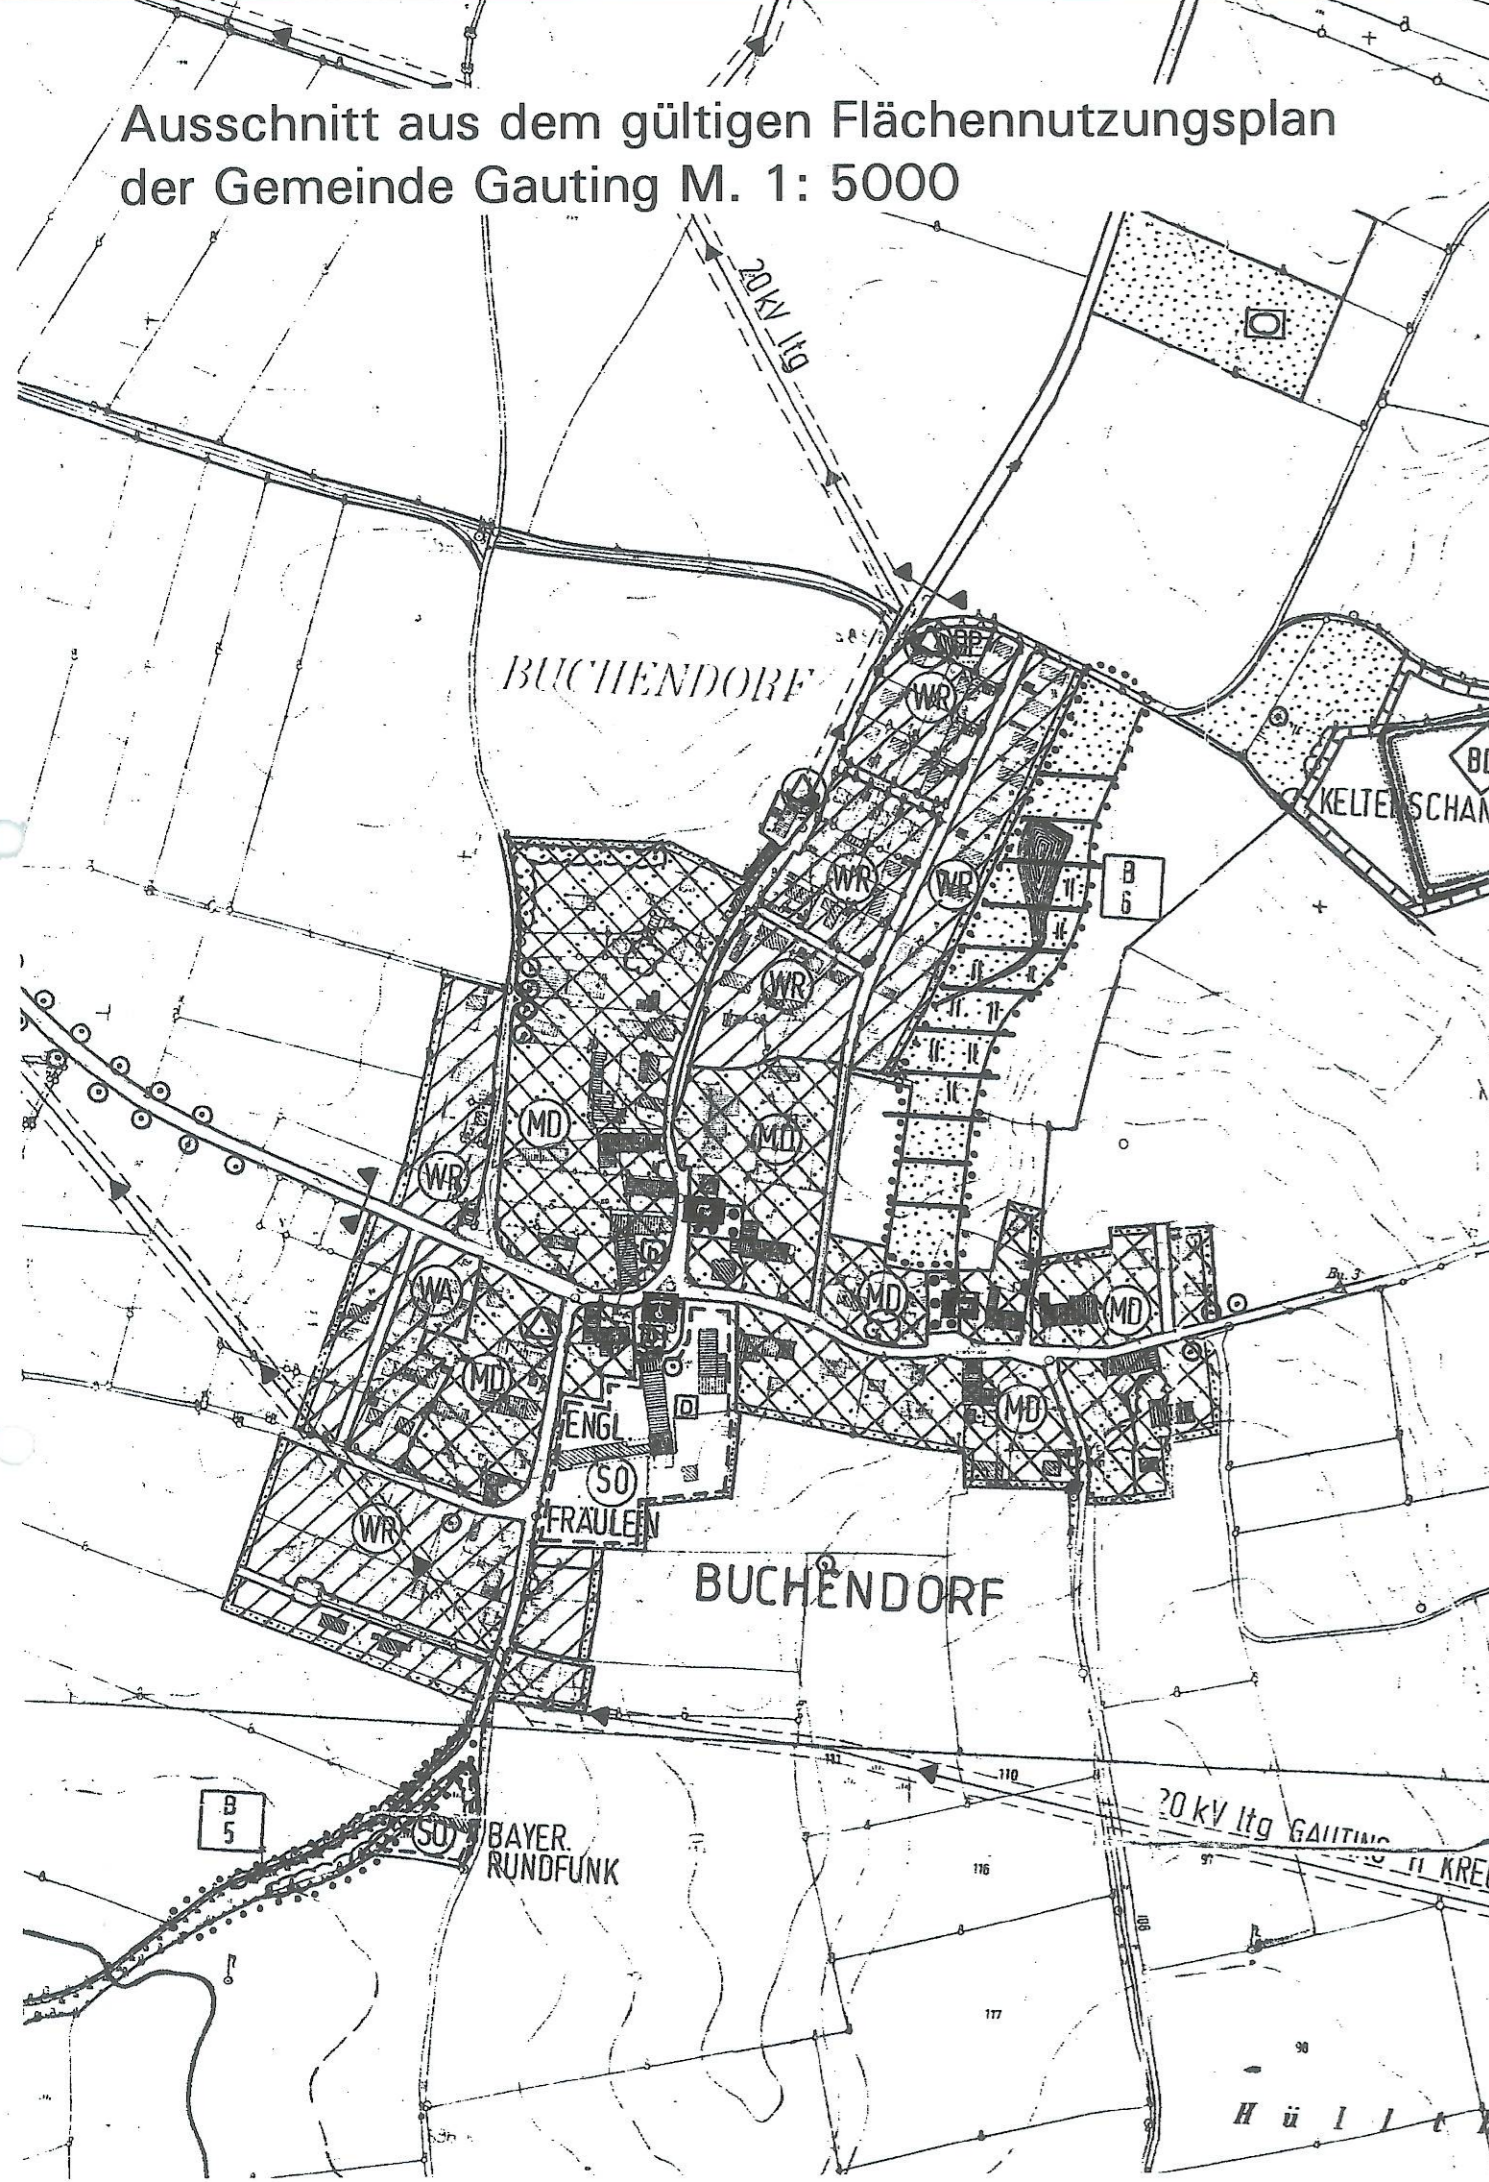

Verfahrensvermerke

- Der Beschluss zur Aufstellung der 19. Flächennutzungsplan-Änderung wurde vom Gemeinderat Gauting am 13.03.2001 gefasst und am 21.03.2001 ortsüblich bekannt gemacht (§ 2 Abs. 1 BauGB).

Die öffentliche Auslegung des Entwurfs der 19. Flächennutzungsplan-Änderung in der Fassung vom 21.08.2001 hat in der Zeit vom 12.10.2001 bis 12.11.2001 stattgefunden (§ 3 Abs. 2 BauGB, i.V.m. § 13 Abs. 2).

Der Feststellungsbeschluss zur 19. Flächennutzungsplan-Änderung in der Fassung vom 08.04.2003 wurde vom Gemeinderat Gauting am 08.04.2003 gefasst.

Gauting, den 8. Mai 2003

 (Sieg) *Brigitte Servatius*
 (Brigitte Servatius, Erster Bürgermeisterin)

- Die Genehmigung der 19. Flächennutzungsplan-Änderung in der Fassung vom 08.04.2003 wurde mit Bescheid der Regierung von Oberbayern vom 21.7.03, Az.: 420-4621 erteilt (§ 6 Abs. 1 bis 4 BauGB).
STA-4-1/03

München, den 13.10.03

 Grebe
 LtD. Baudirektor


- Die ortsübliche Bekanntmachung der Genehmigung der 19. Flächennutzungsplan-Änderung erfolgte am 7. Aug. 2003; dabei wurde auf die Rechtsfolgen des § 215 BauGB sowie auf die Einsehbarkeit der Flächennutzungsplan-Änderung hingewiesen. Mit der Bekanntmachung wurde die Flächennutzungsplan-Änderung in der Fassung vom 08.04.2003 wirksam (§ 6 Abs. 5 BauGB).


Gauting, den 7. Aug. 2003

 (Brigitte Servatius, Erster Bürgermeisterin)

GAUTING

Flächennutzungsplan 19. Änderung in Buchendorf, nördlicher Ortsrand

Darstellungen:
 Reines Wohngebiet

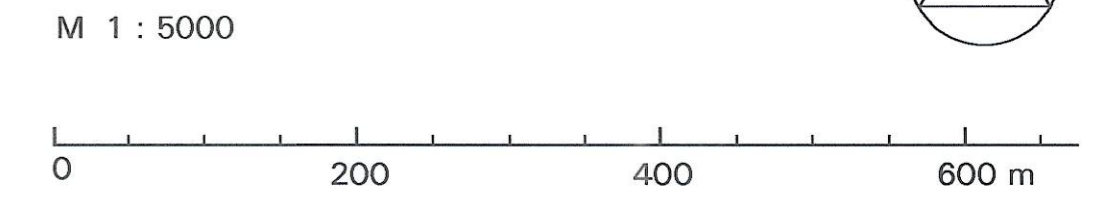

Planungsverband
Äußerer
Wirtschaftsraum
München

München, den 08.04.2003
A. Malt