

Vorhandene Nutzung
im Planungsgebiet:


- Landwirtschaftliche Fläche


— Umgriff Planungsgebiet



Geltender Stand von 1984
Maßstab 1 : 5.000

Geplante Nutzung
im Planungsgebiet:

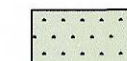 Grünfläche

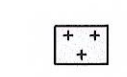 Zweckbestimmung
Friedhof

— Umgriff Planungsgebiet

 Fläche für Maßnahmen
zum Schutz, zur Pflege
und zur Entwicklung von
Boden, Natur und
Landschaft



34. Änderung des Flächennutzungsplans
Maßstab 1 : 5.000

Verfahrensvermerke Änderung des Flächennutzungsplans:


1. Der Beschluss zur 34. Änderung des Flächennutzungsplans wurde vom Gemeinderat Gauting am 19.05.2009 gefasst und am 30.06.2009 ortsüblich bekannt gemacht (§ 2 Abs. 1 BauGB).

Die frühzeitige Beteiligung der Öffentlichkeit zum Vorentwurf der 34. Änderung des Flächennutzungsplans in der Fassung vom 22.06.2009 hat in der Zeit vom 30.06.2009 bis 29.07.2009 stattgefunden (§ 3 Abs. 1 BauGB).

Die frühzeitige Beteiligung der Behörden zum Vorentwurf der 34. Änderung des Flächennutzungsplans in der Fassung vom 22.06.2009 hat mit Schreiben vom 30.06.2009 stattgefunden (§ 4 Abs. 1 BauGB).

Die öffentliche Auslegung des vom Gemeinderat Gauting am 20.10.2009 gebilligten Entwurfs der 34. Änderung des Flächennutzungsplans in der Fassung vom 20.10.2009 hat in der Zeit vom 04.11.2009 bis 07.12.2009 stattgefunden (§ 3 Abs. 2 BauGB).

Der Feststellungsbeschluss zur 34. Änderung des Flächennutzungsplans in der Fassung vom 26.01.2010 wurde vom Gemeinderat Gauting am 26.01.2010 gefasst.

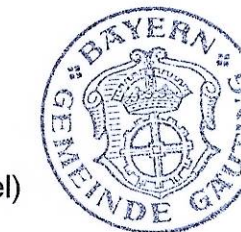


Gauting, den 20.04.10


(Brigitte Servatius, Erste Bürgermeisterin)

(Siegel)

2. Die Genehmigung der 34. Änderung des Flächennutzungsplans in der Fassung vom 26.01.2010 wurde mit Bescheid der Regierung von Oberbayern vom 26.03.2010, Az.: 34.1-4621-511.4-1/10 erteilt (§ 6 Abs. 1 bis 4 BauGB).

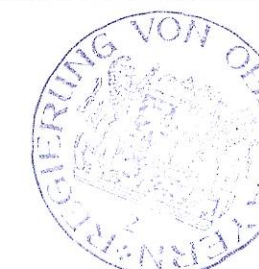

München, den 07. Juni 2010

Dr. Mühlbauer 

3. Die ortsübliche Bekanntmachung der Genehmigung der 34. Änderung des Flächennutzungsplans erfolgte am 20.04.10; dabei wurde auf die Rechtsfolgen des § 215 BauGB sowie auf die Einsehbarkeit der Änderung des Flächennutzungsplans hingewiesen. Mit der Bekanntmachung wurde die Änderung des Flächennutzungsplans in der Fassung vom 26.01.2010 wirksam (§ 6 Abs. 5 BauGB).




Gauting, den 20.04.10


(Brigitte Servatius, Erste Bürgermeisterin)


(Siegel)

34. Änderung des Flächennutzungsplans zur Erweiterung des Friedhofs in Unterbrunn (Parallelverfahren mit Bebauungsplan Nr. 17/Unterbrunn)

Gemeinde Gauting Ortsteil Unterbrunn
- Stand 26.01.2010 -
Gemeinde Gauting
Landkreis Starnberg

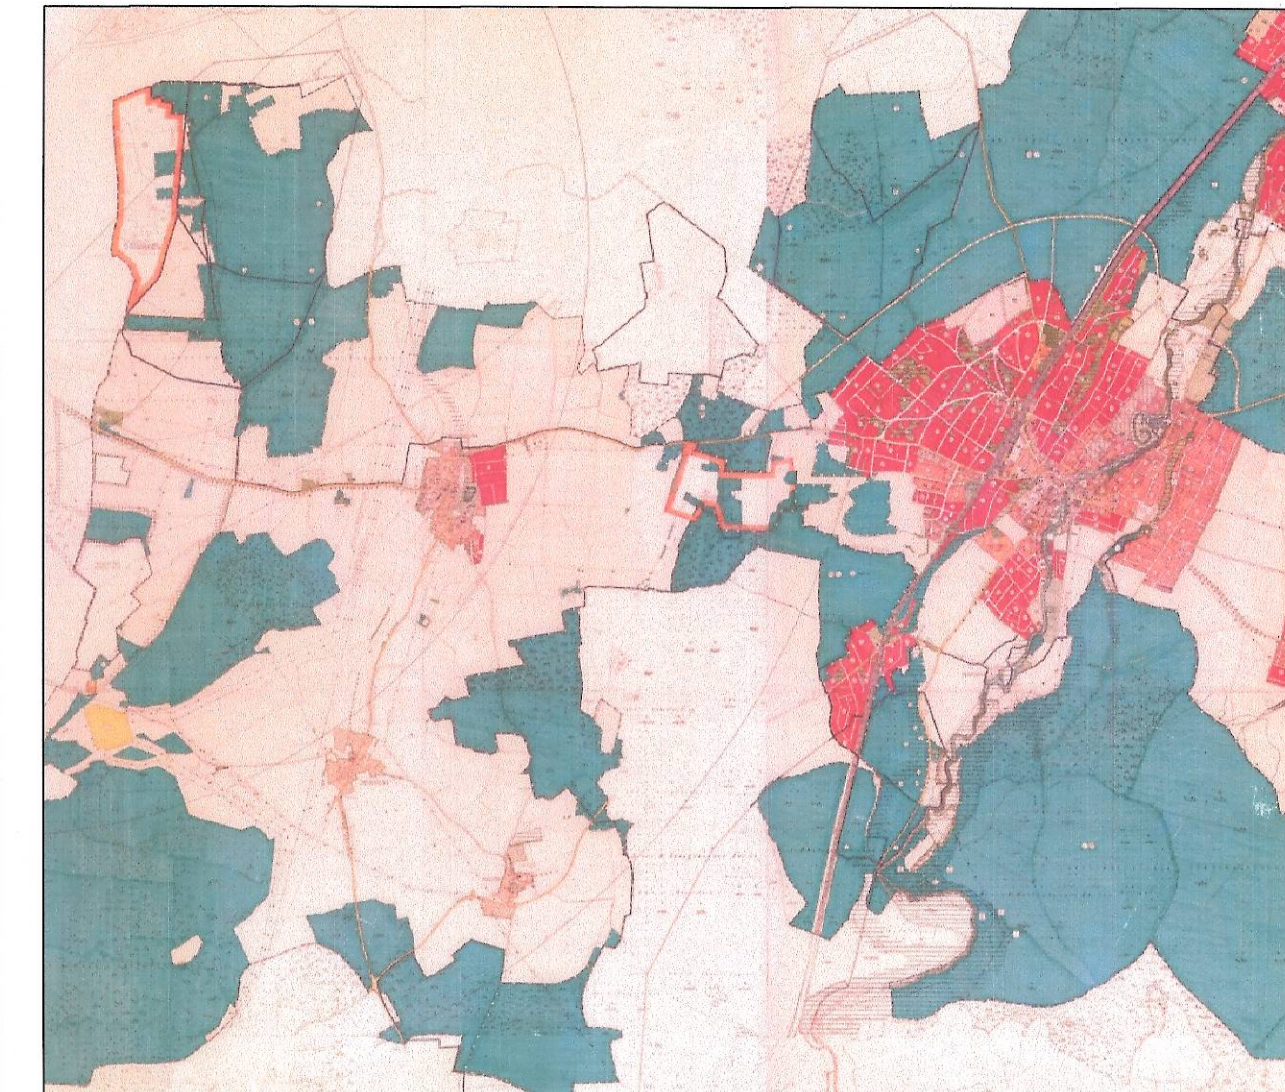

Übersicht Bestand Flächennutzungsplan Stand 1984
Maßstab 1 : 50.000

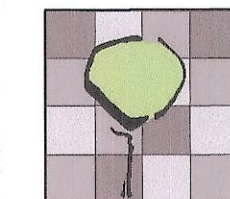

FENERBERG UND PARTNER
Büro für Landschaftsarchitektur
Ina-Seidel-Straße 4
82131 Stockdorf
Tel.: 089 / 89 95 93 90

gezeichnet:
22.06.2009
geändert:
29.10.2009

