




Ausschnitt wirksamer Flächennutzungsplan

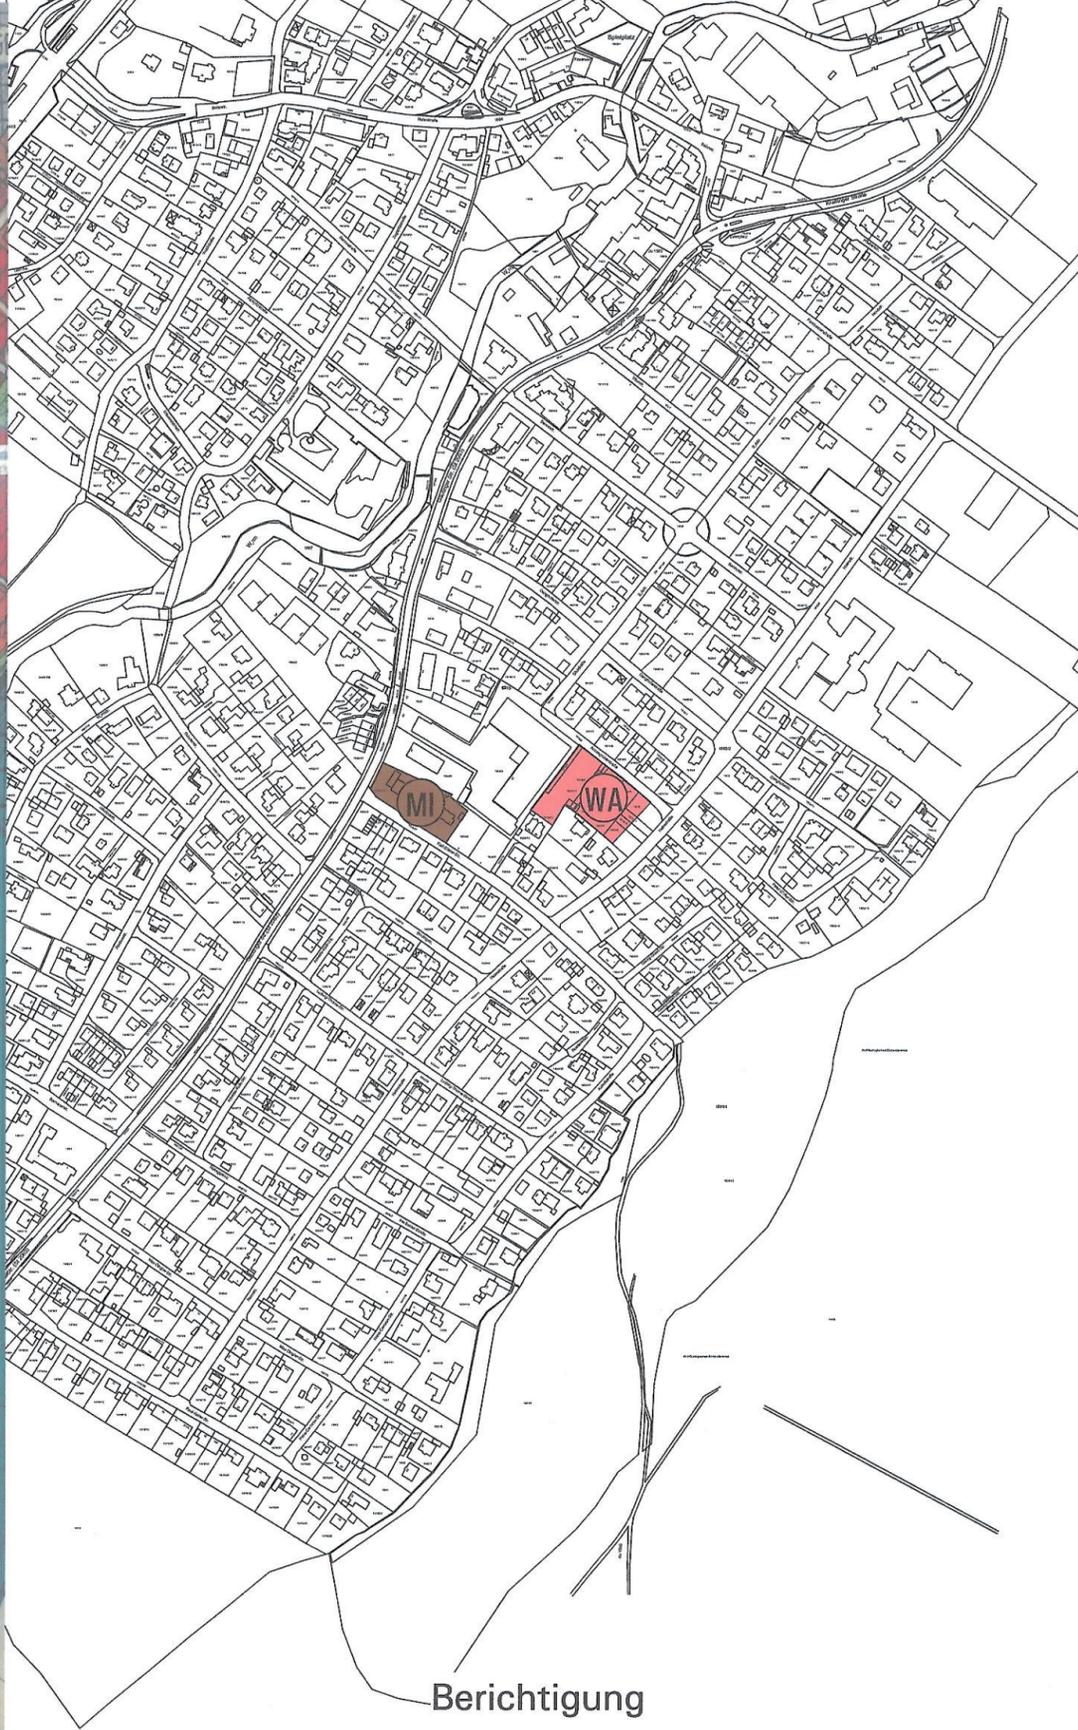

Berichtigung

# GAUTING

Flächennutzungsplan  
Berichtigung  
für den Bereich östlich der Gautinger  
Straße zwischen Karl-Stieler Straße nörd-  
lich und Anzengruberstraße südlich

Neue Darstellungen:

-  Mischgebiet
-  Allgemeines Wohngebiet

Bisherige Darstellungen:

-  Mischgebiet
-  Allgemeines Wohngebiet
-  Hauptverkehrsstraße

M 1 : 5000



Planungsverband  
Äußerer  
Wirtschaftsraum  
München  
Geschäftsstelle



Gauting, den 28. JUNI 2012  
*Brigitte Servatius*  
Brigitte Servatius, Erste Bürgermeisterin

*I. A. U. Angerer*

München, 23.05.2012